


POCZĄTEK OPRACOWANIA przebudowy drogi dojazdowej
do gruntów rolnych - ul. Wschodnia w Goleniowach KM 0+000,00

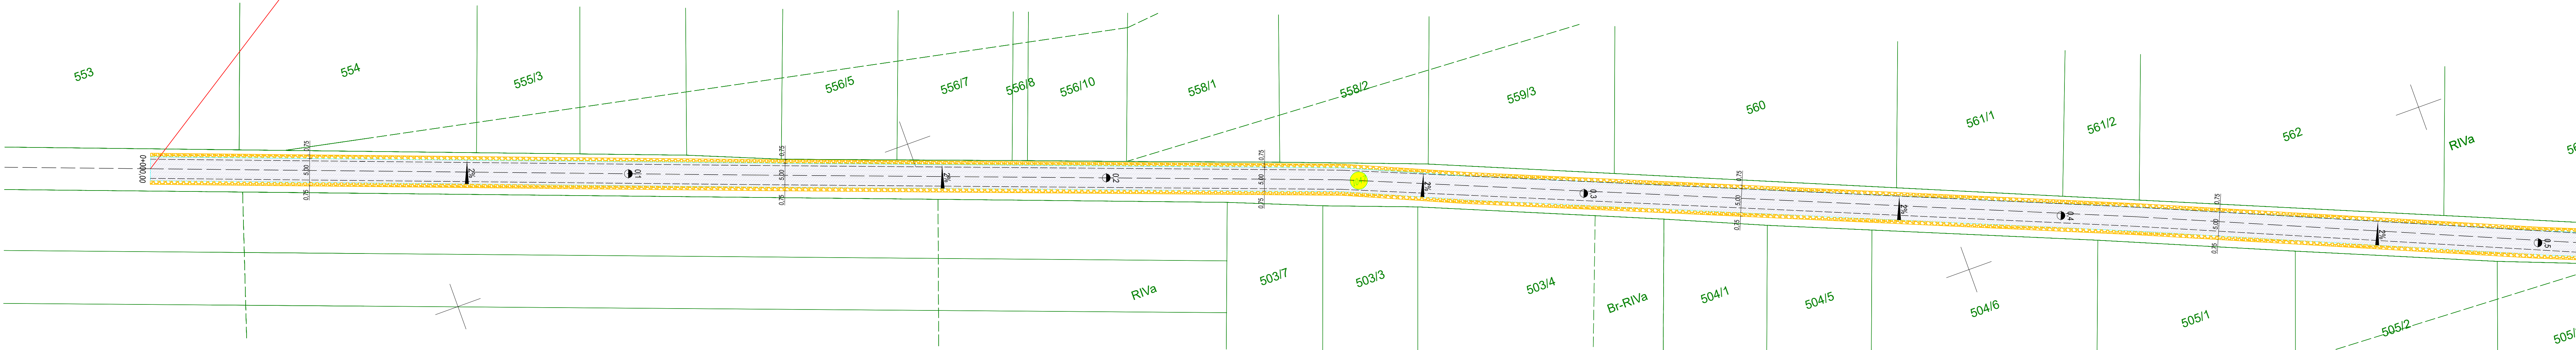

OZNACZENIA PROJEKTOWE

- projektowana droga szer. 5,00 mb
- projektowana krawędź jezdni
- projektowane pobocze z mat. kamiennego szer. 0,75 mb
- granica własności
- istniejąca krawędź jezdni
- nr działek pod inwestycję
- nr działek przyległych

DROGMA
DROGMA Andrzej Morawiec
42-300 Mysłków, ul. Słowackiego 87A
NIP 577 11 65 345
tel. 501 606 989 e-mail: drogma@poczta.fm

Investor:
Gmina Szczekociny
ul. Senatorska 2
42-445 Szczekociny

Temat:
"Przebudowa drogi dojazdowej do gruntów rolnych - ul. Wschodnia w Goleniowach. Etap II"

Nazwa rysunku: Plan zagospodarowania terenu			Rysunek nr: 1.1
Projektant:	inż. Ryszard Sidorowicz Nr uprawnień: SLK/0006/PWCK/03	Podpis:	Skala: 1:500
Opracowanie:	mgr inż. Jowita Morawiec-Salaj Nr uprawnień: SLK/8366/WBD/19	Podpis:	Data: 12.2022