



Poszerzenie części cokołowej  
o opaskę fundamentową

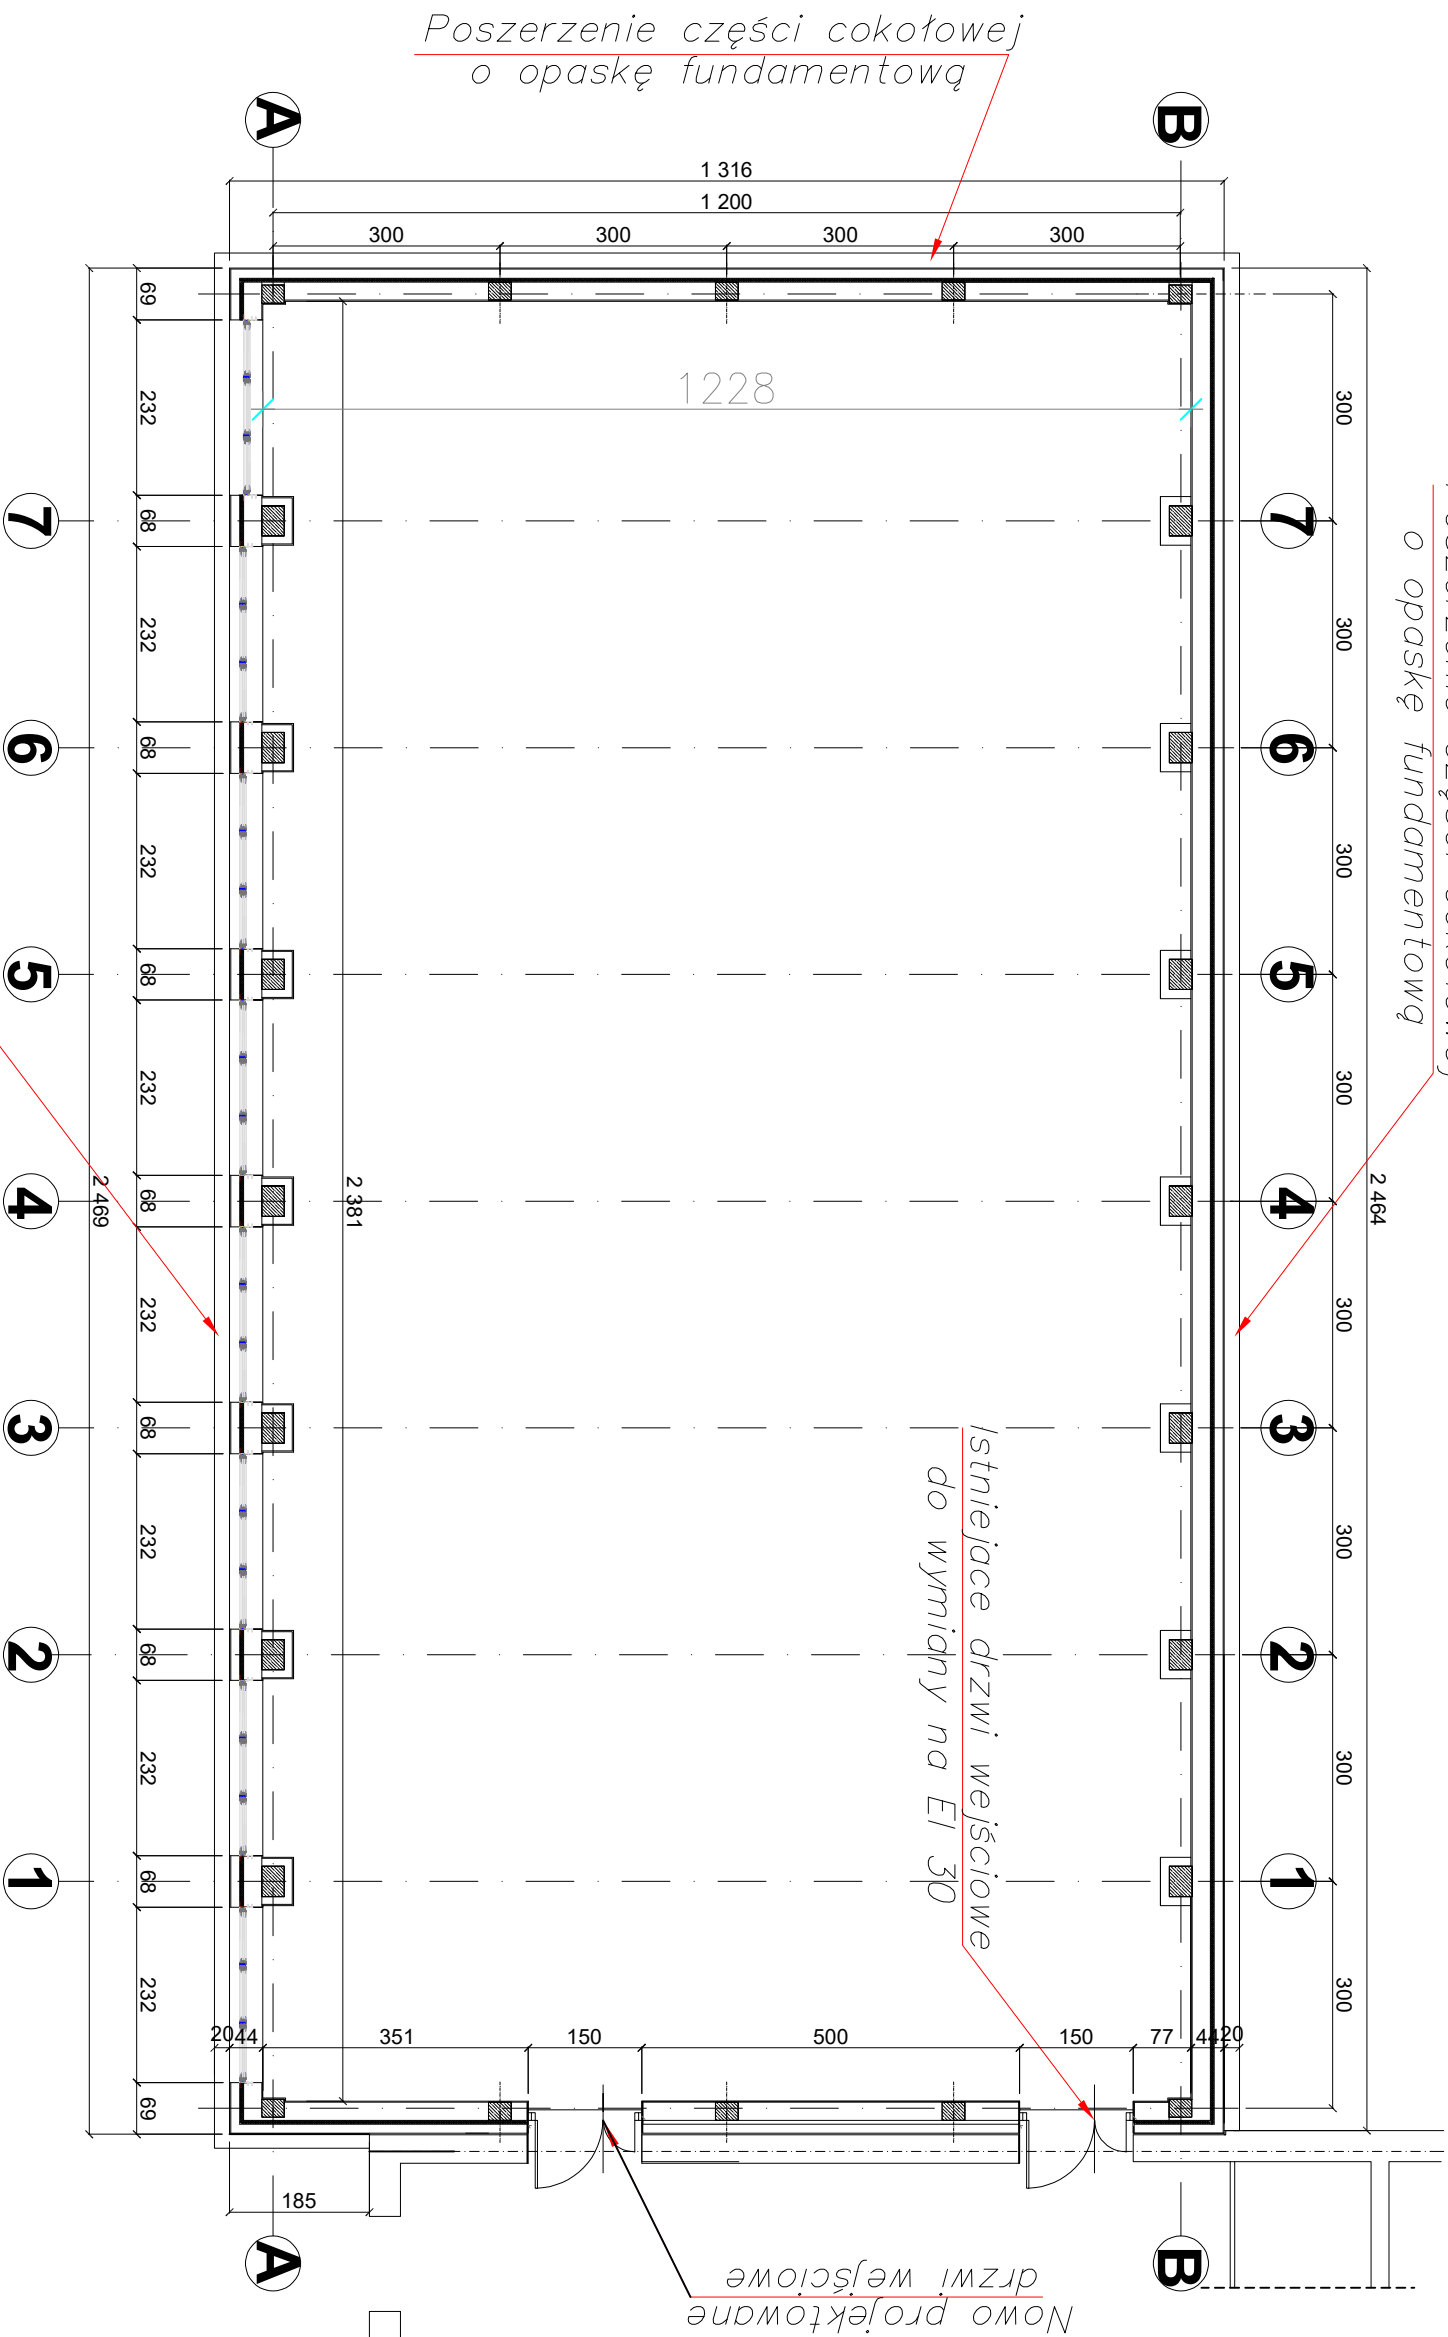

Poszerzenie części cokołowej  
o opaskę fundamentową

RZUT PARTERU

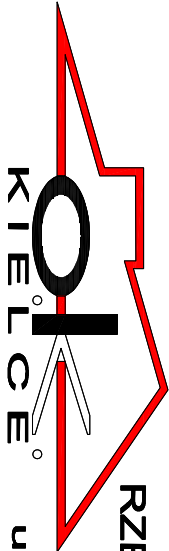

**RZECZOZNAWCA BUDOWLANY**  
inż. Krzysztof Olczyk  
upraw. Nr RZE/X/004/09

PL 25-635 KIELCE, ul. Puscha 18. tel. +48 515 188 960 ; mail: pbsok@wp.pl

ZLECENIE 5/2022 ZLECENIODAWCA: Gmina Szczekociny, ul. Senatorska 2, 42-445 Szczekociny

ZAKRES PROJEKT TECHNICZNY PRAC MODERNIZACJI WYCH BUDYNKU SALI GIMNASTYCZNEJ Skala: 1:100  
PRZY ZESPOLE SZKÓŁ W GOLENIOWACH, UL. T. KOŚCIUSZKI 20; 42-445 SZCZECOCINY.

TREŚĆ RZUT PARTERU

Data: Maj 2022 rok.

OPRACOWAŁ: inż. Krzysztof Olczyk - upr.bud. Nr 129/KL/82

mgr. inż. Stanisław Grudzień - upr. bud. Nr 228/KL/72

Nr Rys. A-2