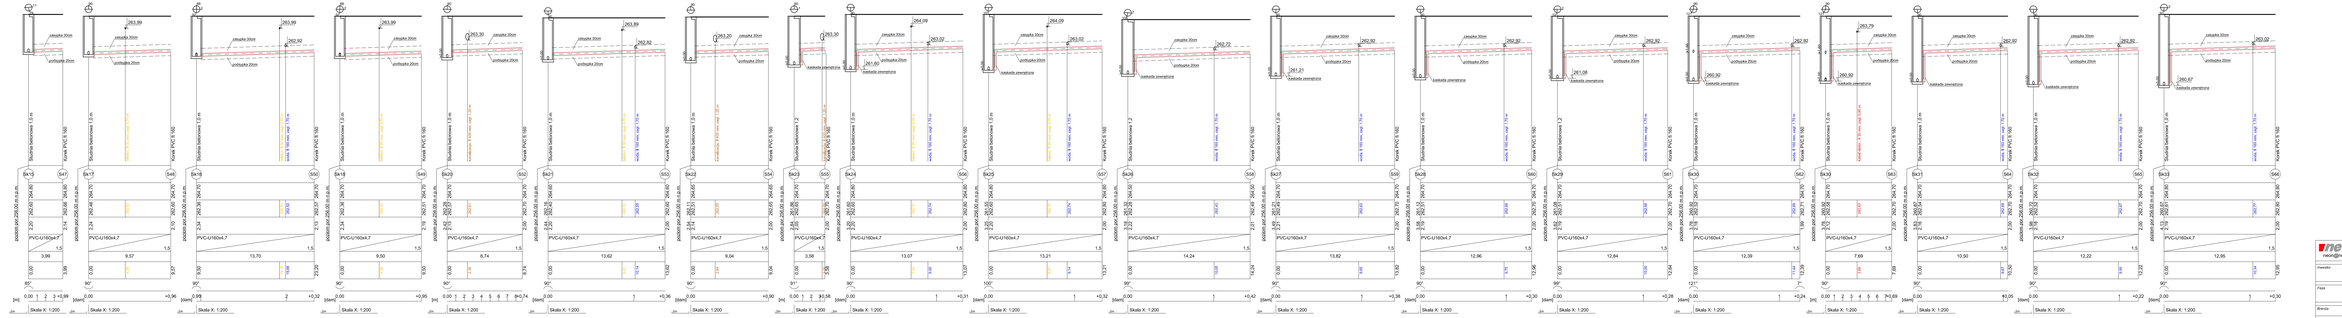

neon	ul. Bór 180 42-202 Częstochowa tel.: 34 3240161
Inwestor	Gmina Szczekociny ul. Senatorska 2, 42-445 Szczekociny
Faza	**PROJEKT WYKONAWCZY**
Branża	Sanitarna
Nazwa projektu	Budowa sieci wodociągowej i kanalizacyjnej w Szczekocinach, rejon ulic Dąbowa, Leśna i Żarnowiecka, działki nr ewid. 1206, 1203, 1214, 3853/2, 3853/3, 3853/4, 1180, 1169, 1142, 1151/5, 1154, 1153, 1151/7, 2542, 1401, 2611, 2612 Jednostka ewidencyjna: 241606_4, Szczekociny, Obręb: 0001, Szczekociny
TAK/Uzupełnij	Profil kanalizacji sanitarnej cz.7
Projektował	mgr inż. Wojciech Narbeniak — SŁAWOMIR NOGA
Sprawdził	mgr inż. Jacek Pisarek — SŁAWOMIR NOGA

Nr projektu	Faza	Druk	Nr rysunku	Skala	Data	Wersja
N_5	PW	SAN	S-11	1:200/100	2022.01.31	-