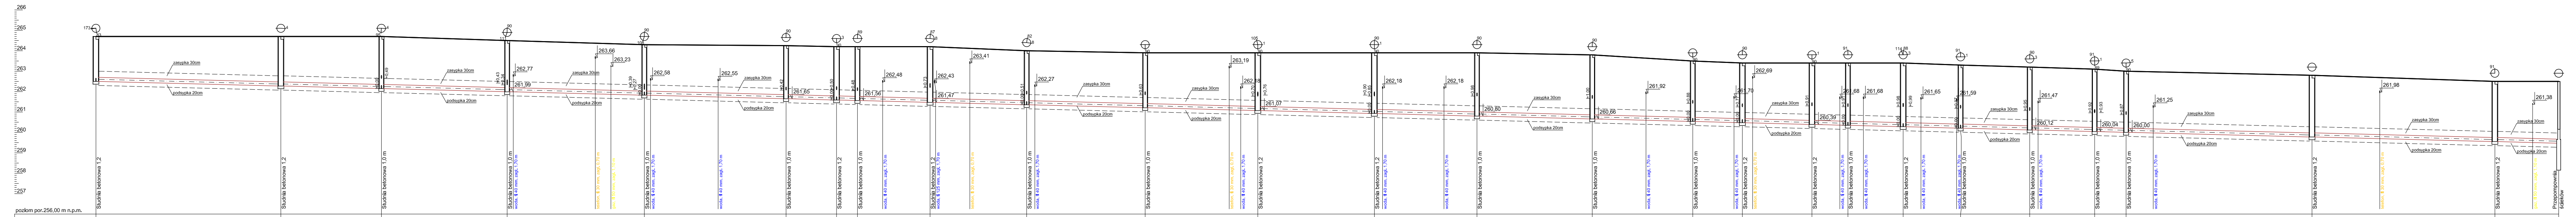

Węzeł	Rzędna terenu [m n.p.m.]	Rzędna dna rury [m n.p.m.]	Zagłębienie [m]	Odległość [m]	Kąt załamania [°]
Sk47	264,70	262,50	2,20	0,00	87°
Sk48	264,70	262,27	2,43	45,46	4°
Sk49	264,70	262,15	2,55	70,18	4°
Sk50	264,50	261,99	2,51	101,09	0°
woda, fi 40 mm		261,99		102,59	
telefon, fi 30 mm		261,89		122,75	
gaz, fi 50 mm		261,87		126,59	
Sk51	264,30	261,83	2,47	134,81	0°
woda, fi 40 mm		261,82		136,33	
woda, fi 40 mm		261,74		152,94	
Sk52	264,25	261,65	2,60	169,64	0°
Sk53	264,20	261,59	2,61	182,05	3°
Sk54	264,20	261,56	2,64	187,19	0°
woda, fi 40 mm		261,53		193,39	
Sk55	264,20	261,47	2,73	205,03	8°
woda, fi 125 mm		261,47		206,14	
telefon, fi 30 mm		261,43		214,81	
Sk56	264,00	261,36	2,64	228,78	8°
woda, fi 40 mm		261,35		230,78	
Sk57	263,90	261,21	2,69	257,91	0°
telefon, fi 30 mm		261,11		278,56	
woda, fi 40 mm		261,09		281,39	
Sk58	263,90	261,07	2,83	285,59	1°
Sk59	263,90	260,93	2,97	314,24	1°
woda, fi 40 mm		260,92		316,25	
woda, fi 40 mm		260,84		331,36	
Sk60	263,90	260,80	3,10	339,47	0°
Sk61	263,80	260,66	3,14	367,81	0°
woda, fi 40 mm		260,59		381,00	
Sk62	263,50	260,54	2,96	392,51	0°
woda, fi 40 mm		260,49		402,65	
Sk63	263,40	260,48	2,92	404,70	0°
telefon, fi 30 mm		260,46		407,22	
Sk64	263,40	260,39	3,01	421,81	1°
woda, fi 40 mm		260,36		428,66	
Sk65	263,40	260,35	3,05	430,65	0°
woda, fi 40 mm		260,33		434,46	
Sk66	263,40	260,28	3,12	444,23	3°
woda, fi 40 mm		260,26		448,60	
woda, fi 40 mm		260,21		457,36	
Sk67	263,30	260,21	3,09	458,34	1°
Sk68	263,20	260,12	3,08	475,34	3°
woda, fi 40 mm		260,11		477,39	
Sk69	263,10	260,04	3,06	491,29	1°
Sk70	263,00	260,00	3,00	499,02	5°
woda, fi 40 mm		259,97		505,68	
Sk71	262,80	259,78	3,02	544,72	0°
telefon, fi 30 mm		259,69		561,38	
Sk72	262,50	259,55	2,95	589,67	91°
gaz, fi 50 mm		259,51		598,96	
P1	262,50	258,15 259,47	4,35 3,03	605,36	

Materiał,Średnica/Spadek [%]: PVC-U200x5,9 … 0,5

Odcinek	Długość [m]
Sk47–Sk48	45,46
Sk48–Sk49	24,71
Sk49–Sk50	30,91
Sk50–Sk51	33,72
Sk51–Sk52	34,83
Sk52–Sk53	12,42
Sk53–Sk54	5,14
Sk54–Sk55	17,84
Sk55–Sk56	23,75
Sk56–Sk57	29,13
Sk57–Sk58	27,68
Sk58–Sk59	28,65
Sk59–Sk60	25,23
Sk60–Sk61	28,34
Sk61–Sk62	24,70
Sk62–Sk63	12,19
Sk63–Sk64	17,11
Sk64–Sk65	8,84
Sk65–Sk66	13,58
Sk66–Sk67	14,11
Sk67–Sk68	17,00
Sk68–Sk69	15,95
Sk69–Sk70	7,73
Sk70–Sk71	45,69
Sk71–Sk72	44,95
Sk72–P1	15,69

Hektometr: 0,00 1 2 3 4 5 6 +0,05

Skala Y: 1:100 5m Skala X: 1:500

neon
neon@neon.net.pl
ul. Bór 180
42-202 Częstochowa
tel.: 34 3245161

Inwestor	Gmina Szczekociny ul. Senatorska 2, 42-445 Szczekociny
Faza	**PROJEKT ZAGOSPODAROWANIA TERENU**
Branża	Sanitarna
Nazwa projektu	Budowa sieci wodociągowej i kanalizacyjnej w Szczekocinach, rejon ulic: Dębowa, Leśna i Żarnowiecka, działki nr ewid. 1206, 1203, 1214, 3853/2, 3853/3, 3853/4, 1180, 1169, 1142, 1151/5, 1154, 1153, 1151/7, 2542, 1401, 2611, 2012 Jednostka ewidencyjna: 241608_4, Szczekociny, Obręb: 0001, Szczekociny
Tytuł rysunku	Profil kanalizacji sanitarnej cz.3
Projektował	mgr inż. Wojciech Norberciak — SLK/1372/PWOS/06
Sprawdził	mgr inż. Jacek Płoszaj — SLK/4547/POOS/12

Nr projektu	Faza	Grupa	Nr rysunku	Skala	Data	Rewizja
N_5	PZT	SAN	Z-07	1:500/100	2022.01.31	-