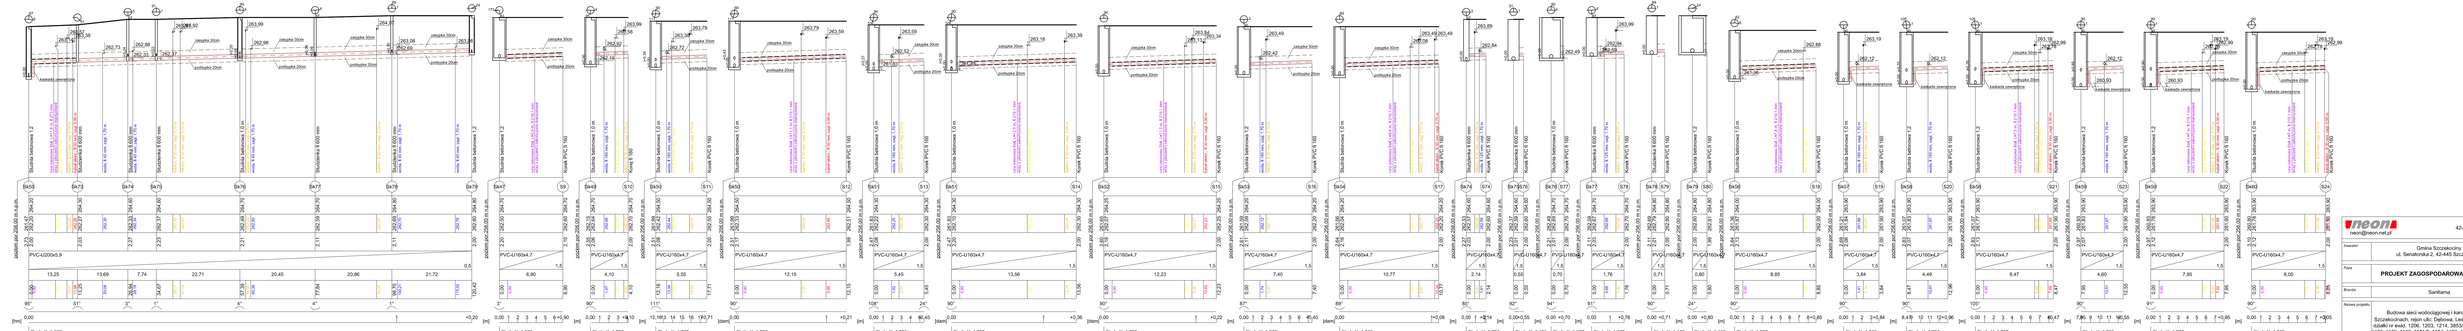


| | |
|---|---|
| | ul. Bór 180<br>42-202 Częstochowa<br>tel.: 34 3245161 |
| Inwestor | Gmina Szczekociny<br>ul. Senatorska 2, 42-445 Szczekociny |
| Faza | **PROJEKT ZAGOSPODAROWANIA TERENU** |
| Branża | Sanitarna |
| Nazwa projektu | Budowa sieci wodociągowej i kanalizacyjnej w Szczekocinach, rejon ulic: Dębowa, Leśna i Żarnowiecka, działki nr ewid. 1206, 1203, 1214, 3853/2, 3853/3, 3853/4, 1180, 1169, 1142, 1151/5, 1154, 1153, 1151/7, 2542, 1401, 2611, 2612 jednostka ewidencyjna: 241606_4, Szczekociny, Obręb: 0001, Szczekociny |
| Tytuł rysunku | Profil kanalizacji sanitarnej cz.4 |
| Projektował | mgr inż. Wojciech Norberciak — SLA/1272/PWOS/06 |
| Sprawdził | mgr inż. Jacek Ptaszyj — SLA/0457/POOS/12 |

| Nr projektu | Faza | Branża | Nr rysunku | Skala | Data | Revizja |
|---|---|---|---|---|---|---|
| N_5 | PZT | SAN | Z-08 | 1:200/100 | 2022.01.31 | - |