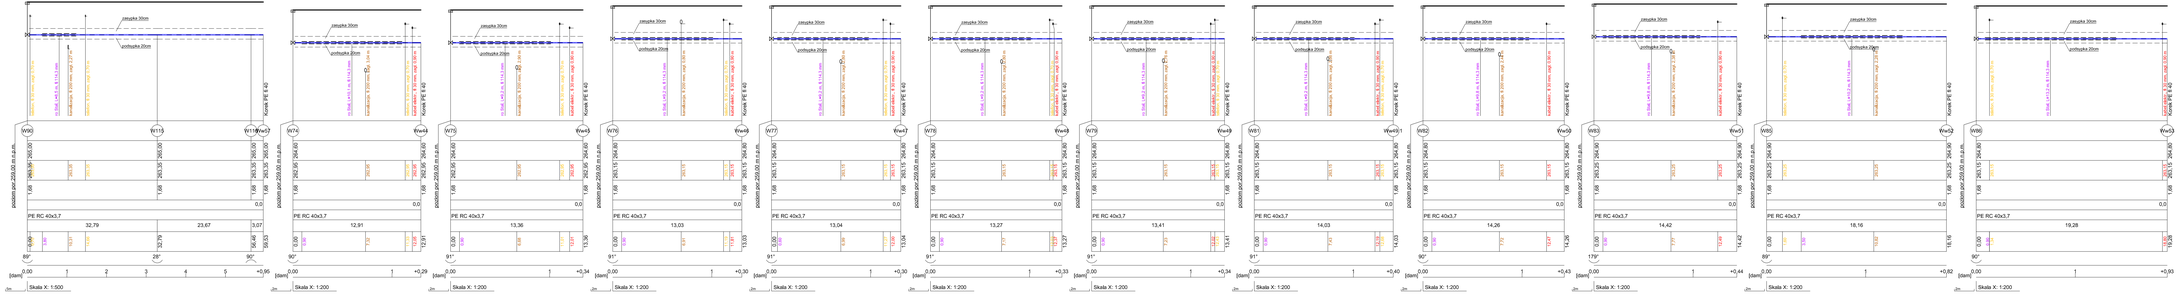

neon
neon@neon.net.pl
ul. Bór 180
42-202 Częstochowa
tel.: 34 3245161

Inwestor	Gmina Szczekociny ul. Senatorska 2, 42-445 Szczekociny
Faza	**PROJEKT ZAGOSPODAROWANIA TERENU**
Branża	Sanitarna
Nazwa projektu	Budowa sieci wodociągowej i kanalizacyjnej w Szczekocinach, rejon ulic: Dębowa, Letnia i Żarnowiecka, działki nr ewid. 1206, 1203, 1214, 3853/2, 3853/3, 3853/4, 1180, 1169, 1142, 1151/5, 1154, 1153, 1151/7, 2542, 1401, 2611, 2012 Jednostka ewidencyjna: 241608_4, Szczekociny, Obręb: 0001, Szczekociny
Tytuł rysunku	Profil sieci wodociągowej cz.6
Projektował	mgr inż. Wojciech Norberciak (SLK/1372/PWOS/06)
Sprawdził	mgr inż. Jacek Płoszaj (SLK/4547/POOS/12)

Nr projektu	Faza	Grupa	Nr rysunku	Skala	Data	Rewizja
N_5	PZT	SAN	Z-21	1:200/100	2022.01.31	-