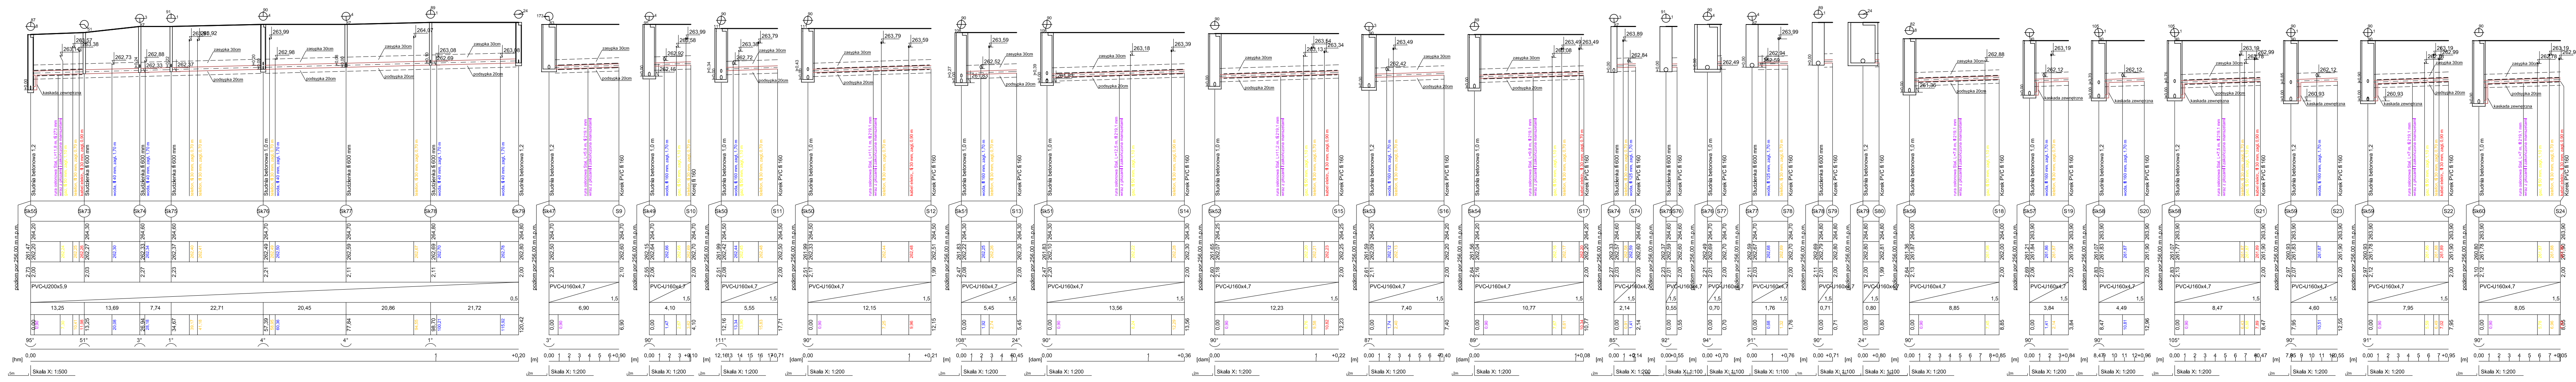
poziom por.256,00 m n.p.m.
Skala X: 1:500
Skala X: 1:200
Skala X: 1:100
PVC-U200x5,9
PVC-U160x4,7
Studnia betonowa 1,2
Studnia betonowa 1,0 m
Studzienka Ø 600 mm
Korek PVC Ø 160
Sk55
Sk79
S24
zasypka 30cm
podsypka 20cm
kaskada zewnętrzna

neon
neon@neon.net.pl

ul. Bór 180
42-202 Częstochowa
tel.: 34 3245161

Inwestor	Gmina Szczekociny ul. Senatorska 2, 42-445 Szczekociny		
Faza	**PROJEKT WYKONAWCZY**		
Branża	Sanitarna		
Nazwa projektu	Budowa sieci wodociągowej i kanalizacyjnej w Szczekocinach, rejon ulic: Dębowa, Leśna i Żarnowiecka, działki nr ewid. 1206, 1203, 1214, 3853/2, 3853/3, 3853/4, 1180, 1169, 1142, 1151/5, 1154, 1153, 1151/7, 2542, 1401, 2611, 2012 Jednostka ewidencyjna: 241608_4, Szczekociny, Obręb: 0001, Szczekociny		
Tytuł rysunku	Profil kanalizacji sanitarnej cz.4		
Projektował	mgr inż. Wojciech Norberciak	SLK/1372/PWOS/06	
Sprawdził	mgr inż. Jacek Płoszaj	SLK/4547/POOS/12	

Nr projektu	*Faza*	*Grupa*	*Nr rysunku*	*Skala*	*Data*	*Rewizja*
N_5	PW	SAN	S-08	1:200/100	2022.01.31	-