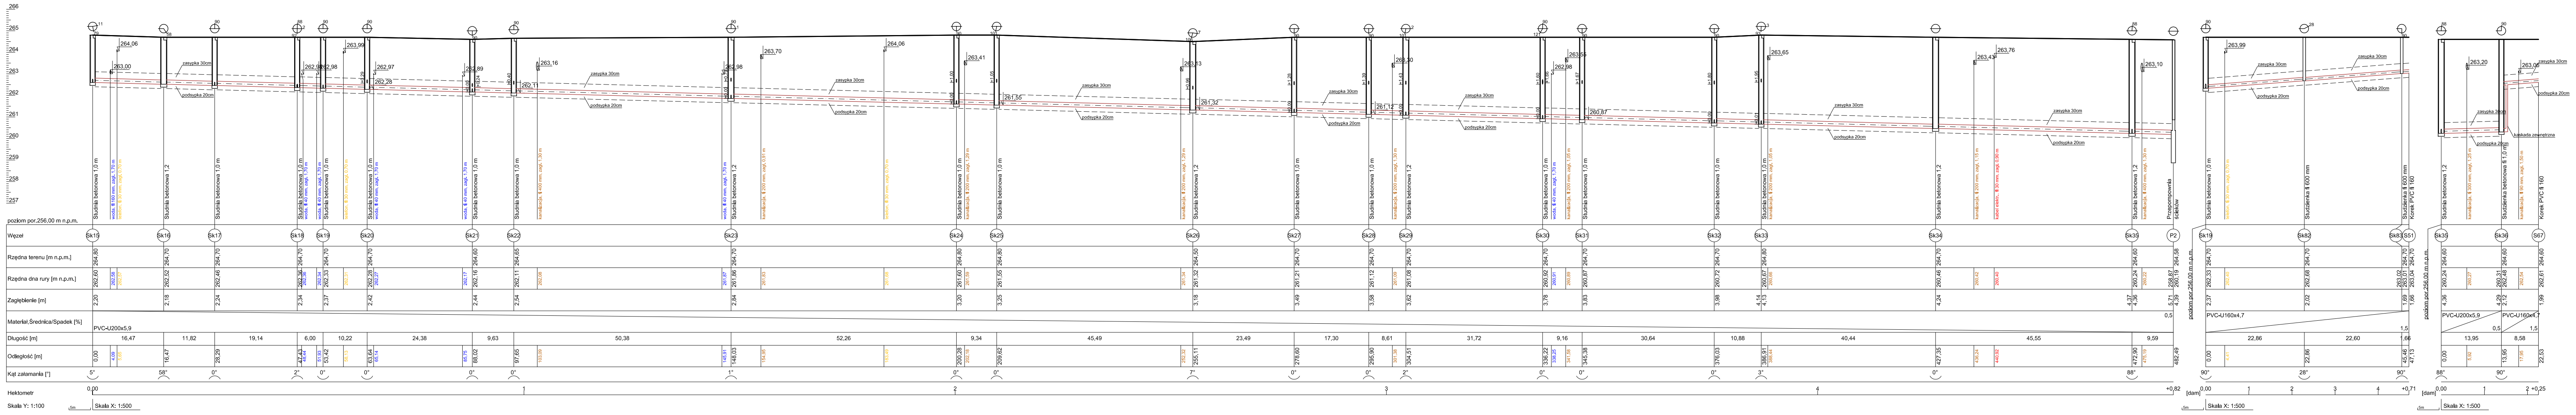

poziom por.256,00 m n.p.m.
Węzeł
Rzędna terenu [m n.p.m.]
Rzędna dna rury [m n.p.m.]
Zagłębienie [m]
Materiał,Średnica/Spadek [%]
Długość [m]
Odległość [m]
Kąt załamania [°]
Hektometr
Skala Y: 1:100
Skala X: 1:500
Studnia betonowa 1,0 m
Studnia betonowa 1,2
Studzienka fi 600 mm
Korek PVC fi 160
Przepompownia ścieków
woda, fi 160 mm
woda, fi 40 mm
telefon, fi 30 mm
kanalizacja, fi 400 mm
PVC-U200x5,9
PVC-U160x4,7
zasypka 30cm
podsypka 20cm
Sk15
Sk16
Sk17
Sk18
Sk19
Sk20
Sk21
Sk22
Sk23
Sk24
Sk25
Sk26
Sk27
Sk28
Sk29
Sk30
Sk31
Sk32
Sk33
Sk34
Sk35
P2
Sk36
S67

neon
neon@neon.net.pl
ul. Bór 180
42-202 Częstochowa
tel.: 34 3245161

Inwestor	Gmina Szczekociny ul. Senatorska 2, 42-445 Szczekociny
Faza	**PROJEKT WYKONAWCZY**
Branża	Sanitarna
Nazwa projektu	Budowa sieci wodociągowej i kanalizacyjnej w Szczekocinach, rejon ulic: Dębowa, Leśna i Żarnowiecka, działki nr ewid. 1206, 1203, 1214, 3853/2, 3853/3, 3853/4, 1180, 1169, 1142, 1151/5, 1154, 1153, 1151/7, 2542, 1401, 2611, 2012 Jednostka ewidencyjna: 241608_4, Szczekociny, Obręb: 0001, Szczekociny
Tytuł rysunku	Profil kanalizacji sanitarnej cz.6
Projektował	mgr inż. Wojciech Norberciak | SLK/1372/PWOS/06
Sprawdził	mgr inż. Jacek Płoszaj | SLK/4547/POOS/12

Nr projektu	Faza	Grupa	Nr rysunku	Skala	Data	Rewizja
N_5	PW	SAN	S-10	1:500/100	2022.01.31	-