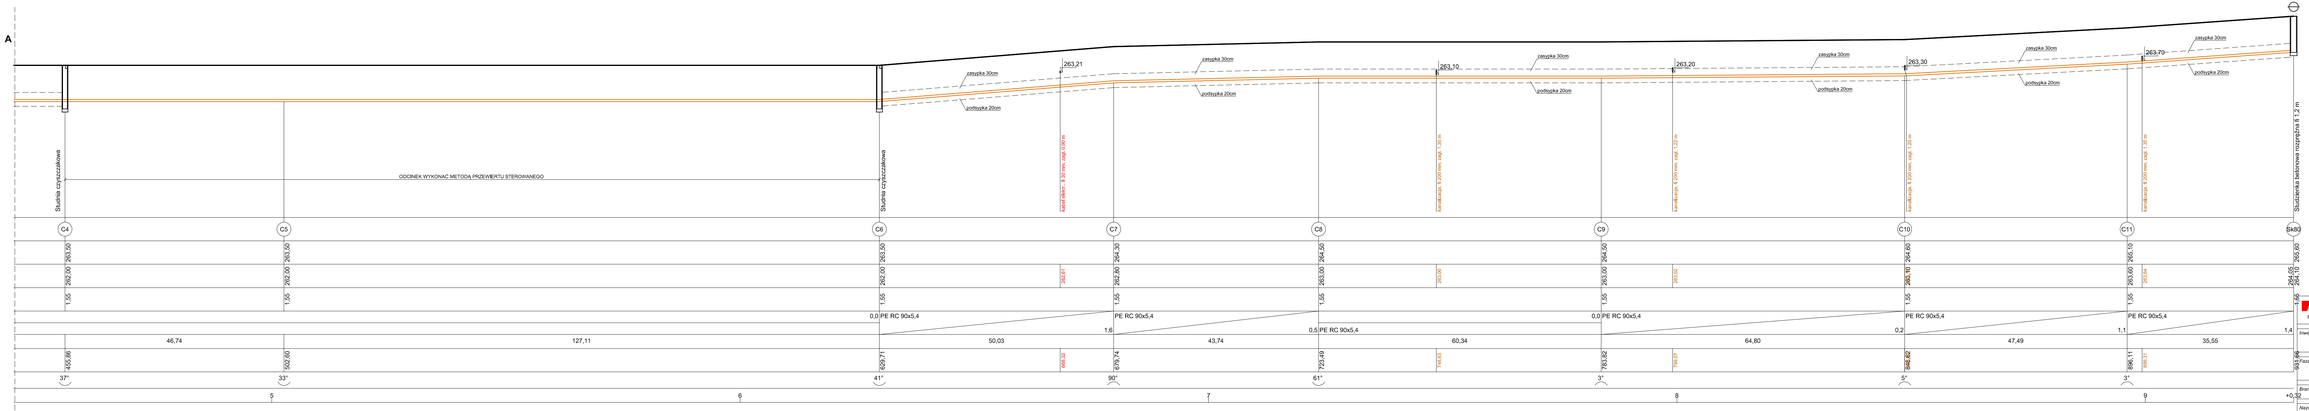

neon
neon@neon.net.pl
ul. Bór 180
42-202 Częstochowa
tel.: 34 3245161

Inwestor	Gmina Szczekociny ul. Senatorska 2, 42-445 Szczekociny
Faza	**PROJEKT WYKONAWCZY**
Branża	Sanitarna
Nazwa projektu	Budowa sieci wodociągowej i kanalizacyjnej w Szczekocinach, rejon ulic: Dębowa, Leśna i Żarnowiecka, działki nr ewid. 1206, 1203, 1214, 3853/2, 3853/3, 3853/4, 1180, 1169, 1142, 1151/5, 1154, 1153, 1151/7, 2542, 1401, 2611, 2012 Jednostka ewidencyjna: 241608_4, Szczekociny, Obręb: 0001, Szczekociny
Tytuł rysunku	Profil kanalizacji sanitarnej ciśnieniowej cz.2

Projektował	mgr inż. Wojciech Norberciak	SLK/13721/POOS/06	
Sprawdził	mgr inż. Jacek Płoszaj	SLK/4547/POOS/12	

Nr projektu	Faza	Grupa	Nr rysunku	Skala	Data	Rewizja
N_5	PW	SAN	S-13	1:500/100	2022.01.31	-