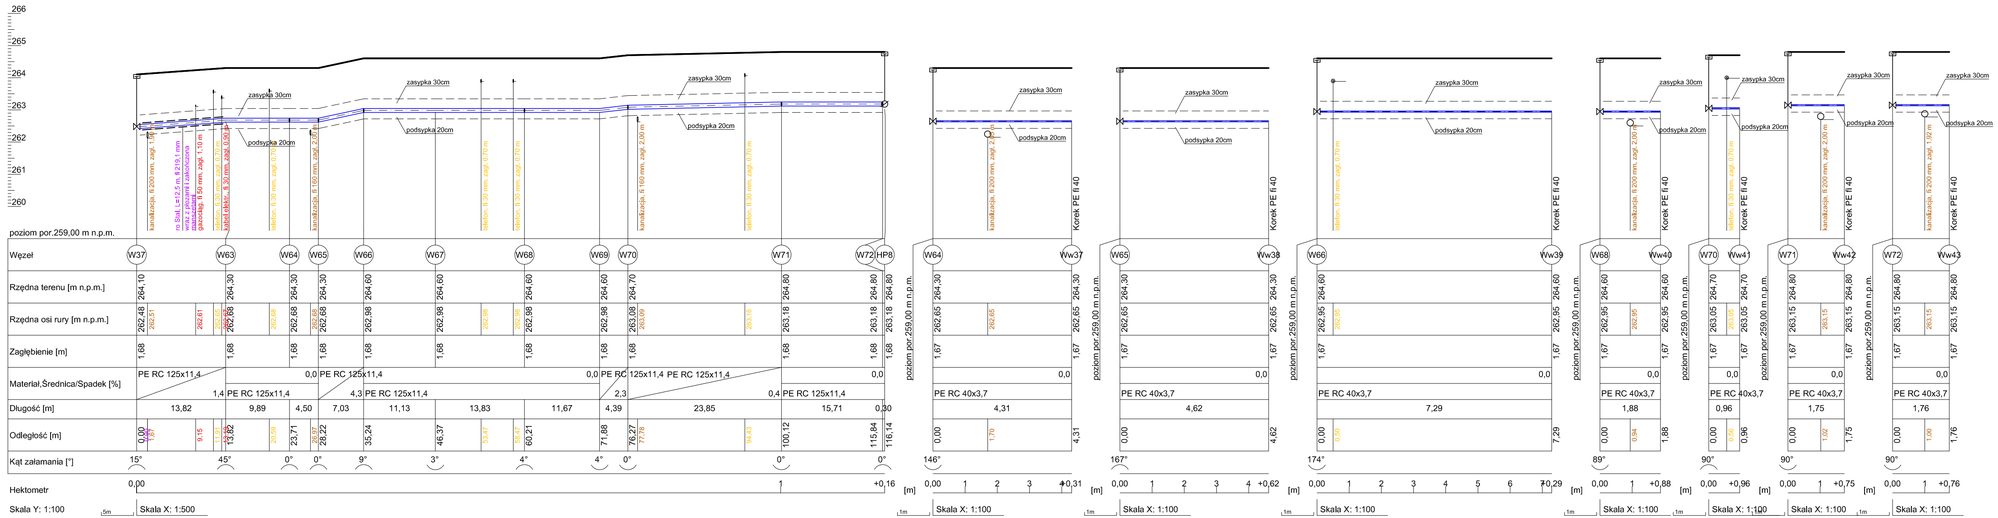

neon
neon@neon.net.pl
ul. Bór 180
42-202 Częstochowa
tel.: 34 3245161

Inwestor	Gmina Szczekociny ul. Senatorska 2, 42-445 Szczekociny
Faza	**PROJEKT ZAGOSPODAROWANIA TERENU**
Branża	Sanitarna
Nazwa projektu	Budowa sieci wodociągowej i kanalizacyjnej w Szczekocinach, rejon ulic: Dębowa, Leśna i Żarnowlecka, działki nr ewid. 1206, 1203, 1214, 3853/2, 3853/3, 3853/4, 1180, 1169, 1142, 1151/5, 1154, 1153, 1151/7, 2542, 1401, 2611, 2012 Jednostka ewidencyjna: 241608_4, Szczekociny, Obręb: 0001, Szczekociny
Tytuł rysunku	Profil sieci wodociągowej cz.4
Projektował	mgr inż. Wojciech Norberciak — SLK/1372/PWOS/06
Sprawdził	mgr inż. Jacek Płoszaj — SLK/4547/POOS/12

Nr projektu	*Faza*	*Grupa*	*Nr rysunku*	*Skala*	*Data*	*Rewizja*
N_5	PZT	SAN	Z-19	1:500/100	2022.01.31	-