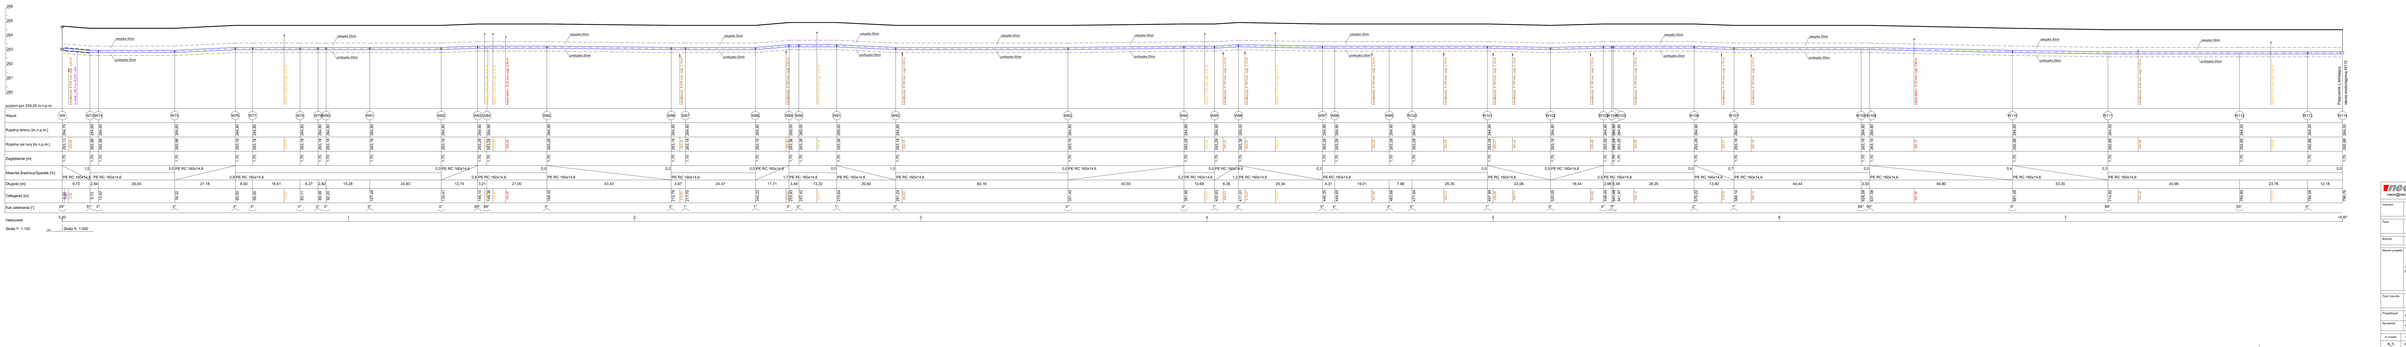
studnia 35cm
wiadukt 35cm
PE RC 160x14,6
PE RC 160x14,8
PE RC 160x14,6
PE RC 160x14,8
PE RC 160x14,6
PE RC 160x14,8