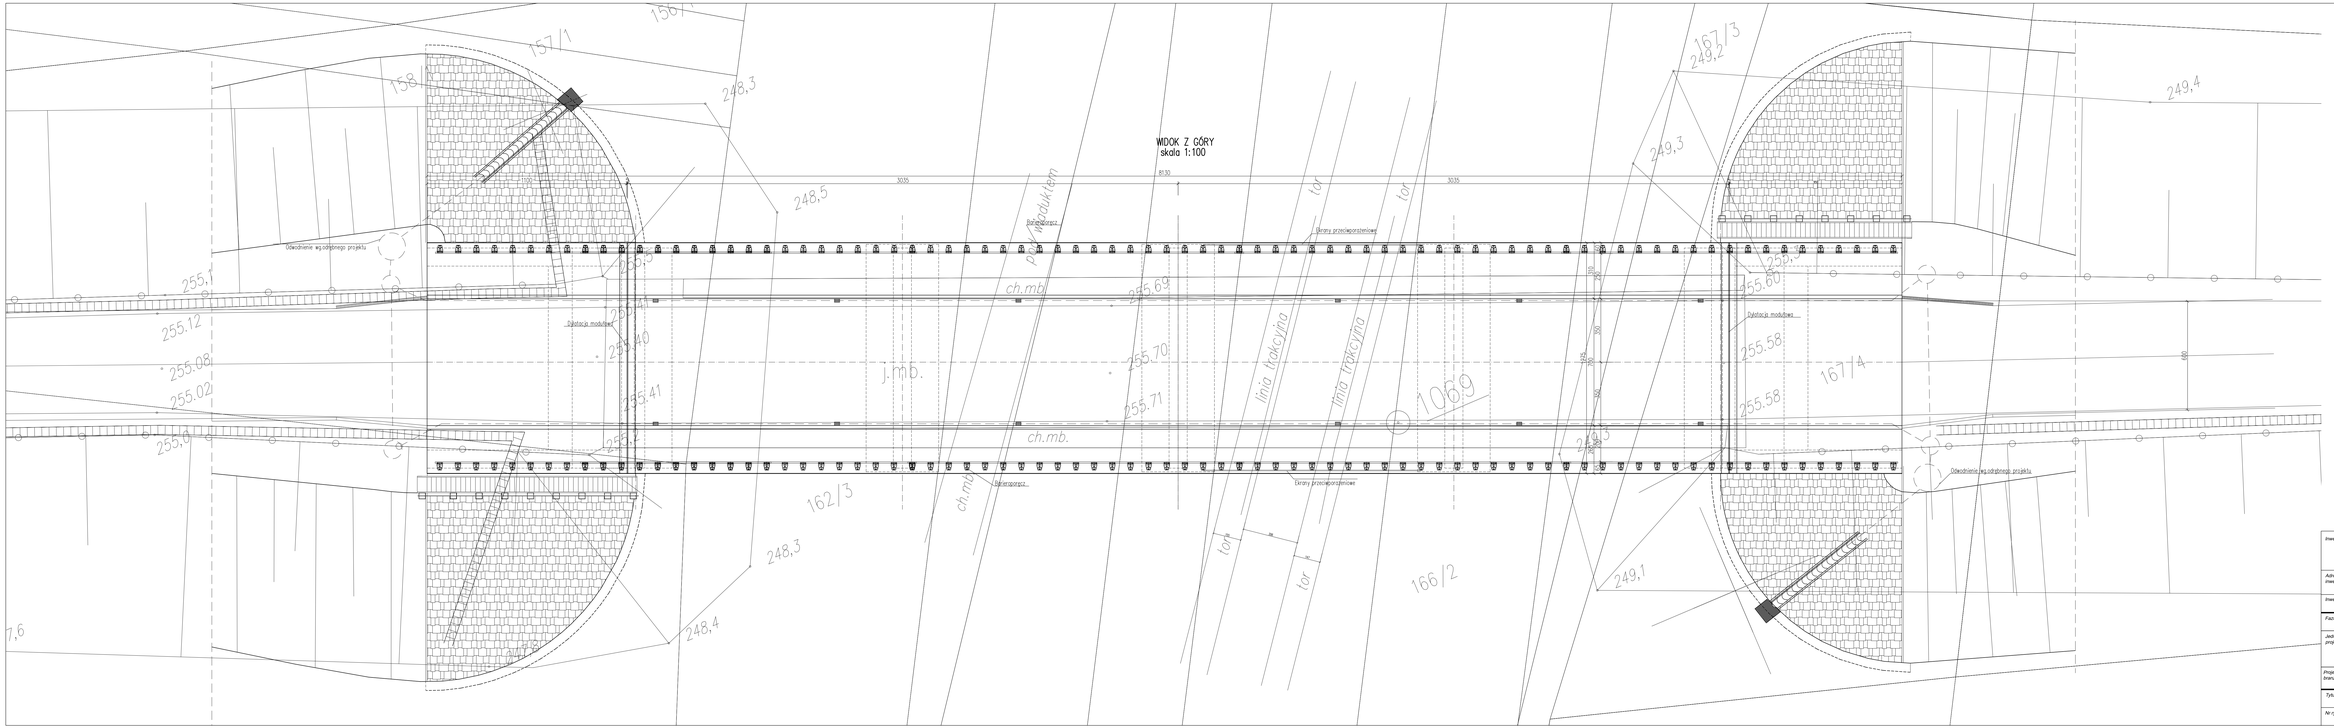
WIDOK Z GÓRY
skala 1:100
8130
3035
3035
Odwodnienie wg odrębnego projektu
Dylatacja modułowa
Dylatacja modułowa
Odwodnienie wg odrębnego projektu
Ekrany przeciwoporowe
Ekrany przeciwoporowe
Ekran przeciwoporowy
Ekran przeciwoporowy
przekroju
przekroju
ch.mb.
ch.mb.
ch.mb.
ch.mb.
tor
tor
tor
tor
linia trakcyjna
linia trakcyjna
1069
1671/4
1662/3
249,2/3
255,1
255,12
255,08
255,02
255,6
255,60
255,58
255,58
255,69
255,70
255,71
255,41
255,40
255,41
255,5
255,5
255,5