


Połączenie płyty warstwowej z attyką

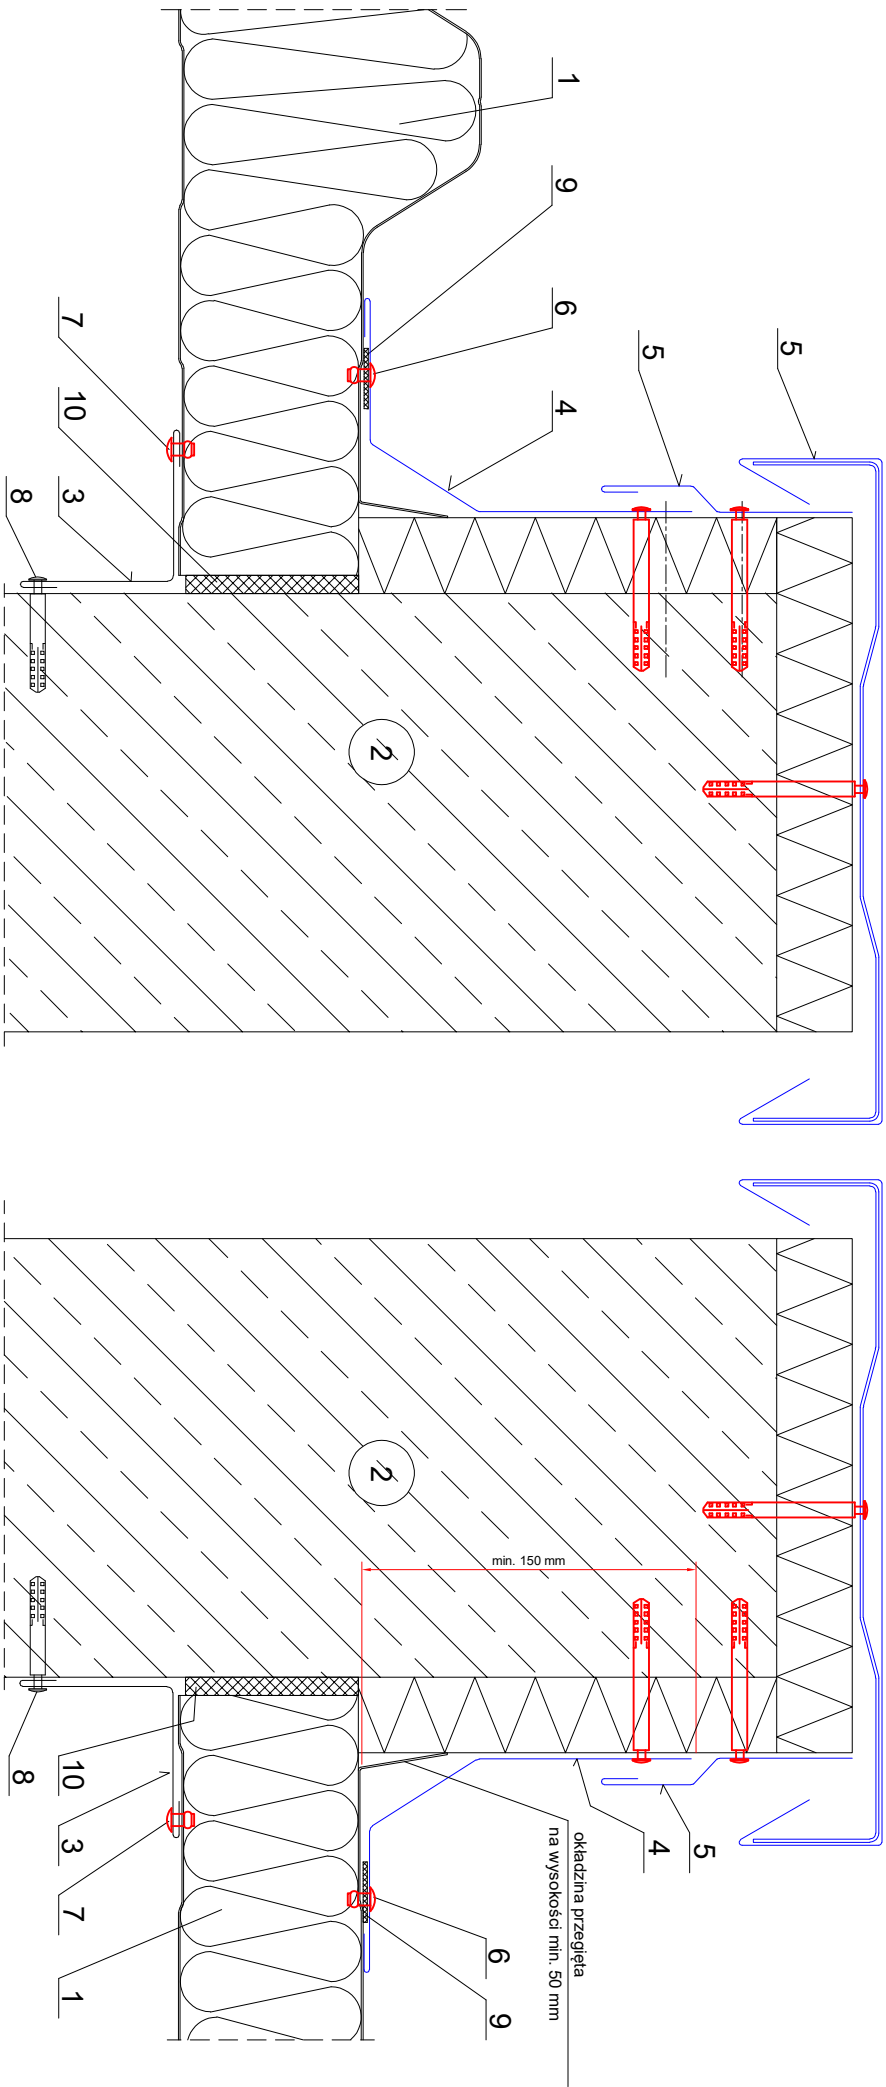

PL 25-635 KIELCE, ul. Puszcza 18, tel. +48 515 188 960 ; mail: pbsok@wp.pl

ZLECENIE 12/2021 ZLECENIODAWCA: Gmina Szczekociny, ul. Senatorska 2, 42-445 Szczekociny

ZAKRES PRZETWÓRZENIE: PROJEKT TECHNICZNY PRAC MODERNIZACYJNYCH BUDYNKU SALI GIMNASTYCZNEJ Skała: 1:10

TREŚĆ Połączenie płyty warstwowej z attyką Data: Maj 2022 rok.

OPRACOWAŁ: Inż. Krzysztof Olczyk - upr. bud. Nr 129/KL/82 mgr. Inż. Stanisław Grudzień - upr. bud. Nr 228/KL/72 Nr Rys. K-11