

P.P. 245,00

Rzędna niwelety


Rzędna terenu

Spadki podłużne

Trasa

Odległości

Kilometry

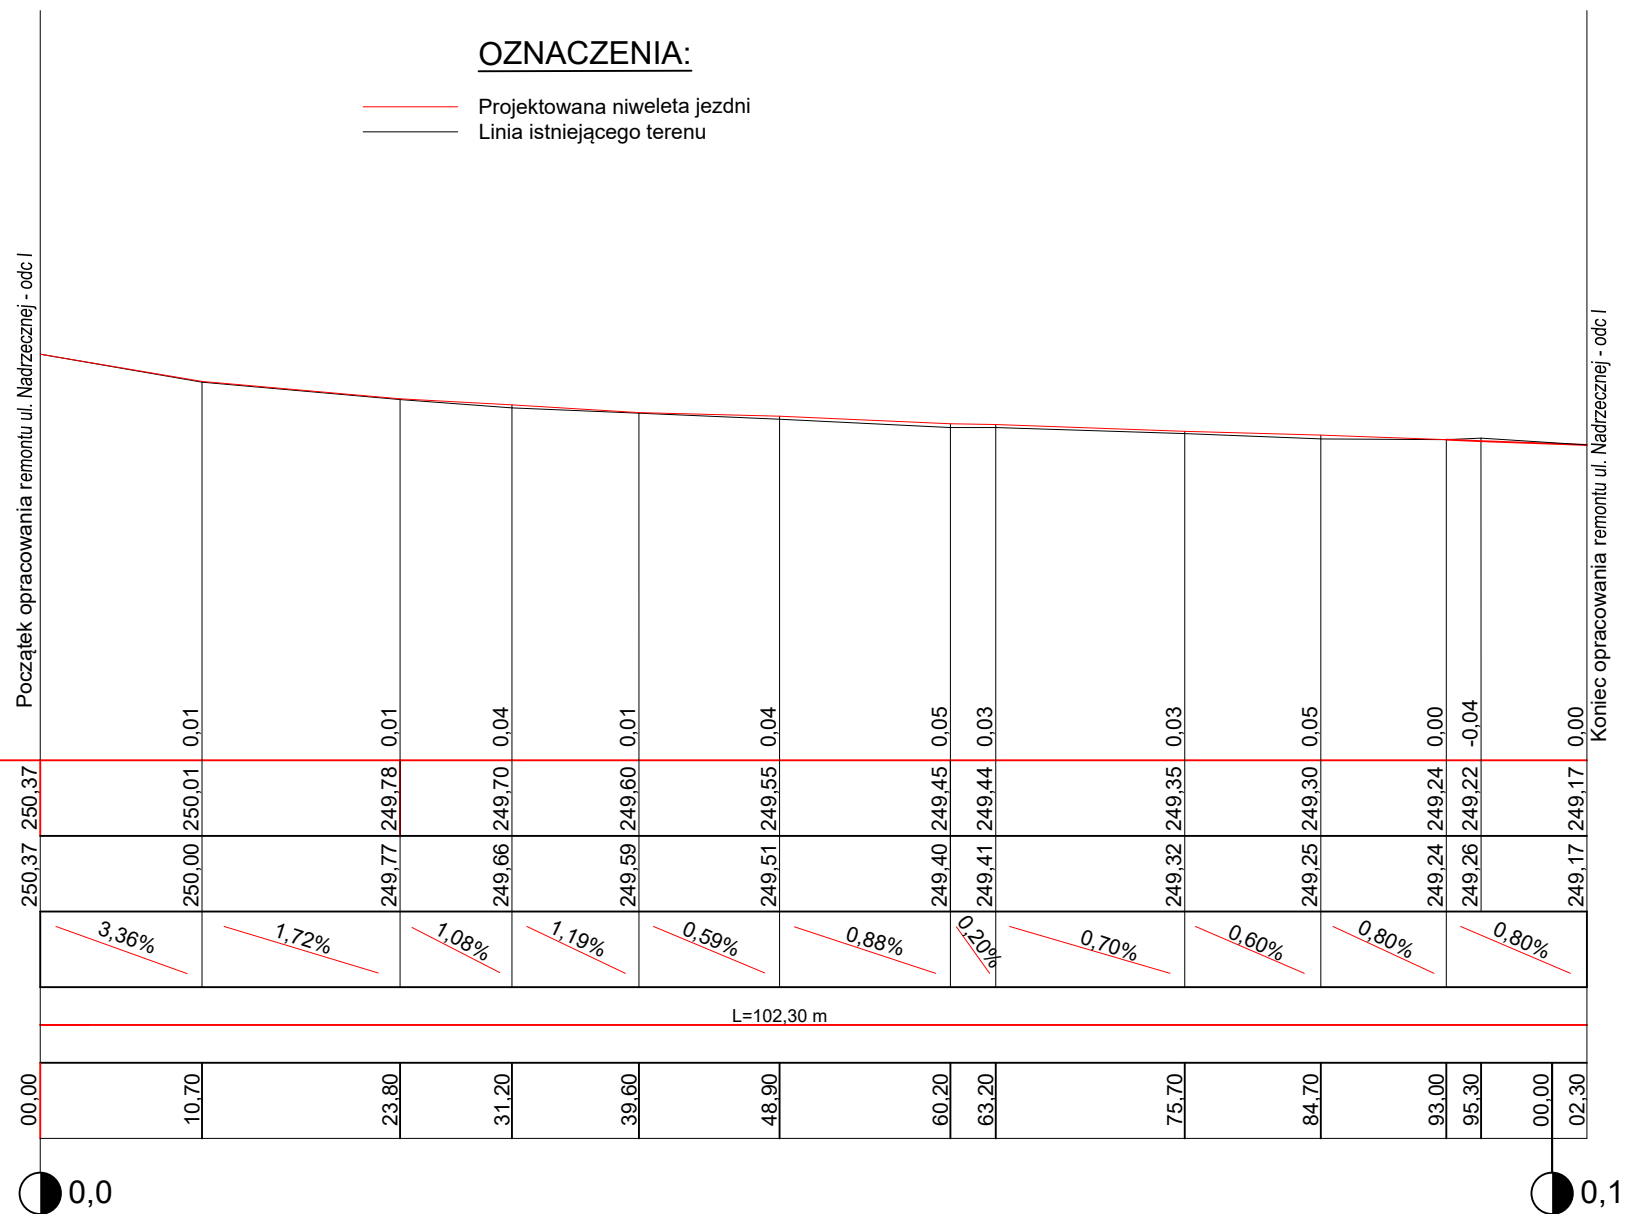

DROGMA Andrzej Morawiec
42-300 Myszków, ul. Słowackiego 87A
NIP 577 11 65 345
tel: 501 606 989 e-mail: drogma@poczta.fm

Inwestor:

Gmina Szczekociny
ul. Senatorska 2
42-445 Szczekociny

Temat:

"Remont ul. Nadrzecznej - wykonanie nakładki asfaltowej oraz
uzupełnienie brakujących krawężników"

Nazwa rysunku:

Profil podłużny drogi - odc. I

Rysunek nr:

2.1
ZWCAD 2022
licencja nr PRO1LIC-68761

Projektant:

inż. Ryszard Sidorowicz
Nr uprawnień: SLK/0096/PWOK/03

Podpis:

Skala:

1:100/500

Opracowanie:

mgr inż. Jowita Morawiec-Sałaj
Nr uprawnień: SLK/8366/WBD/19

Podpis:

Data:

08.2022