


MAPA ORIENTACYJNA
skala 1:10 000

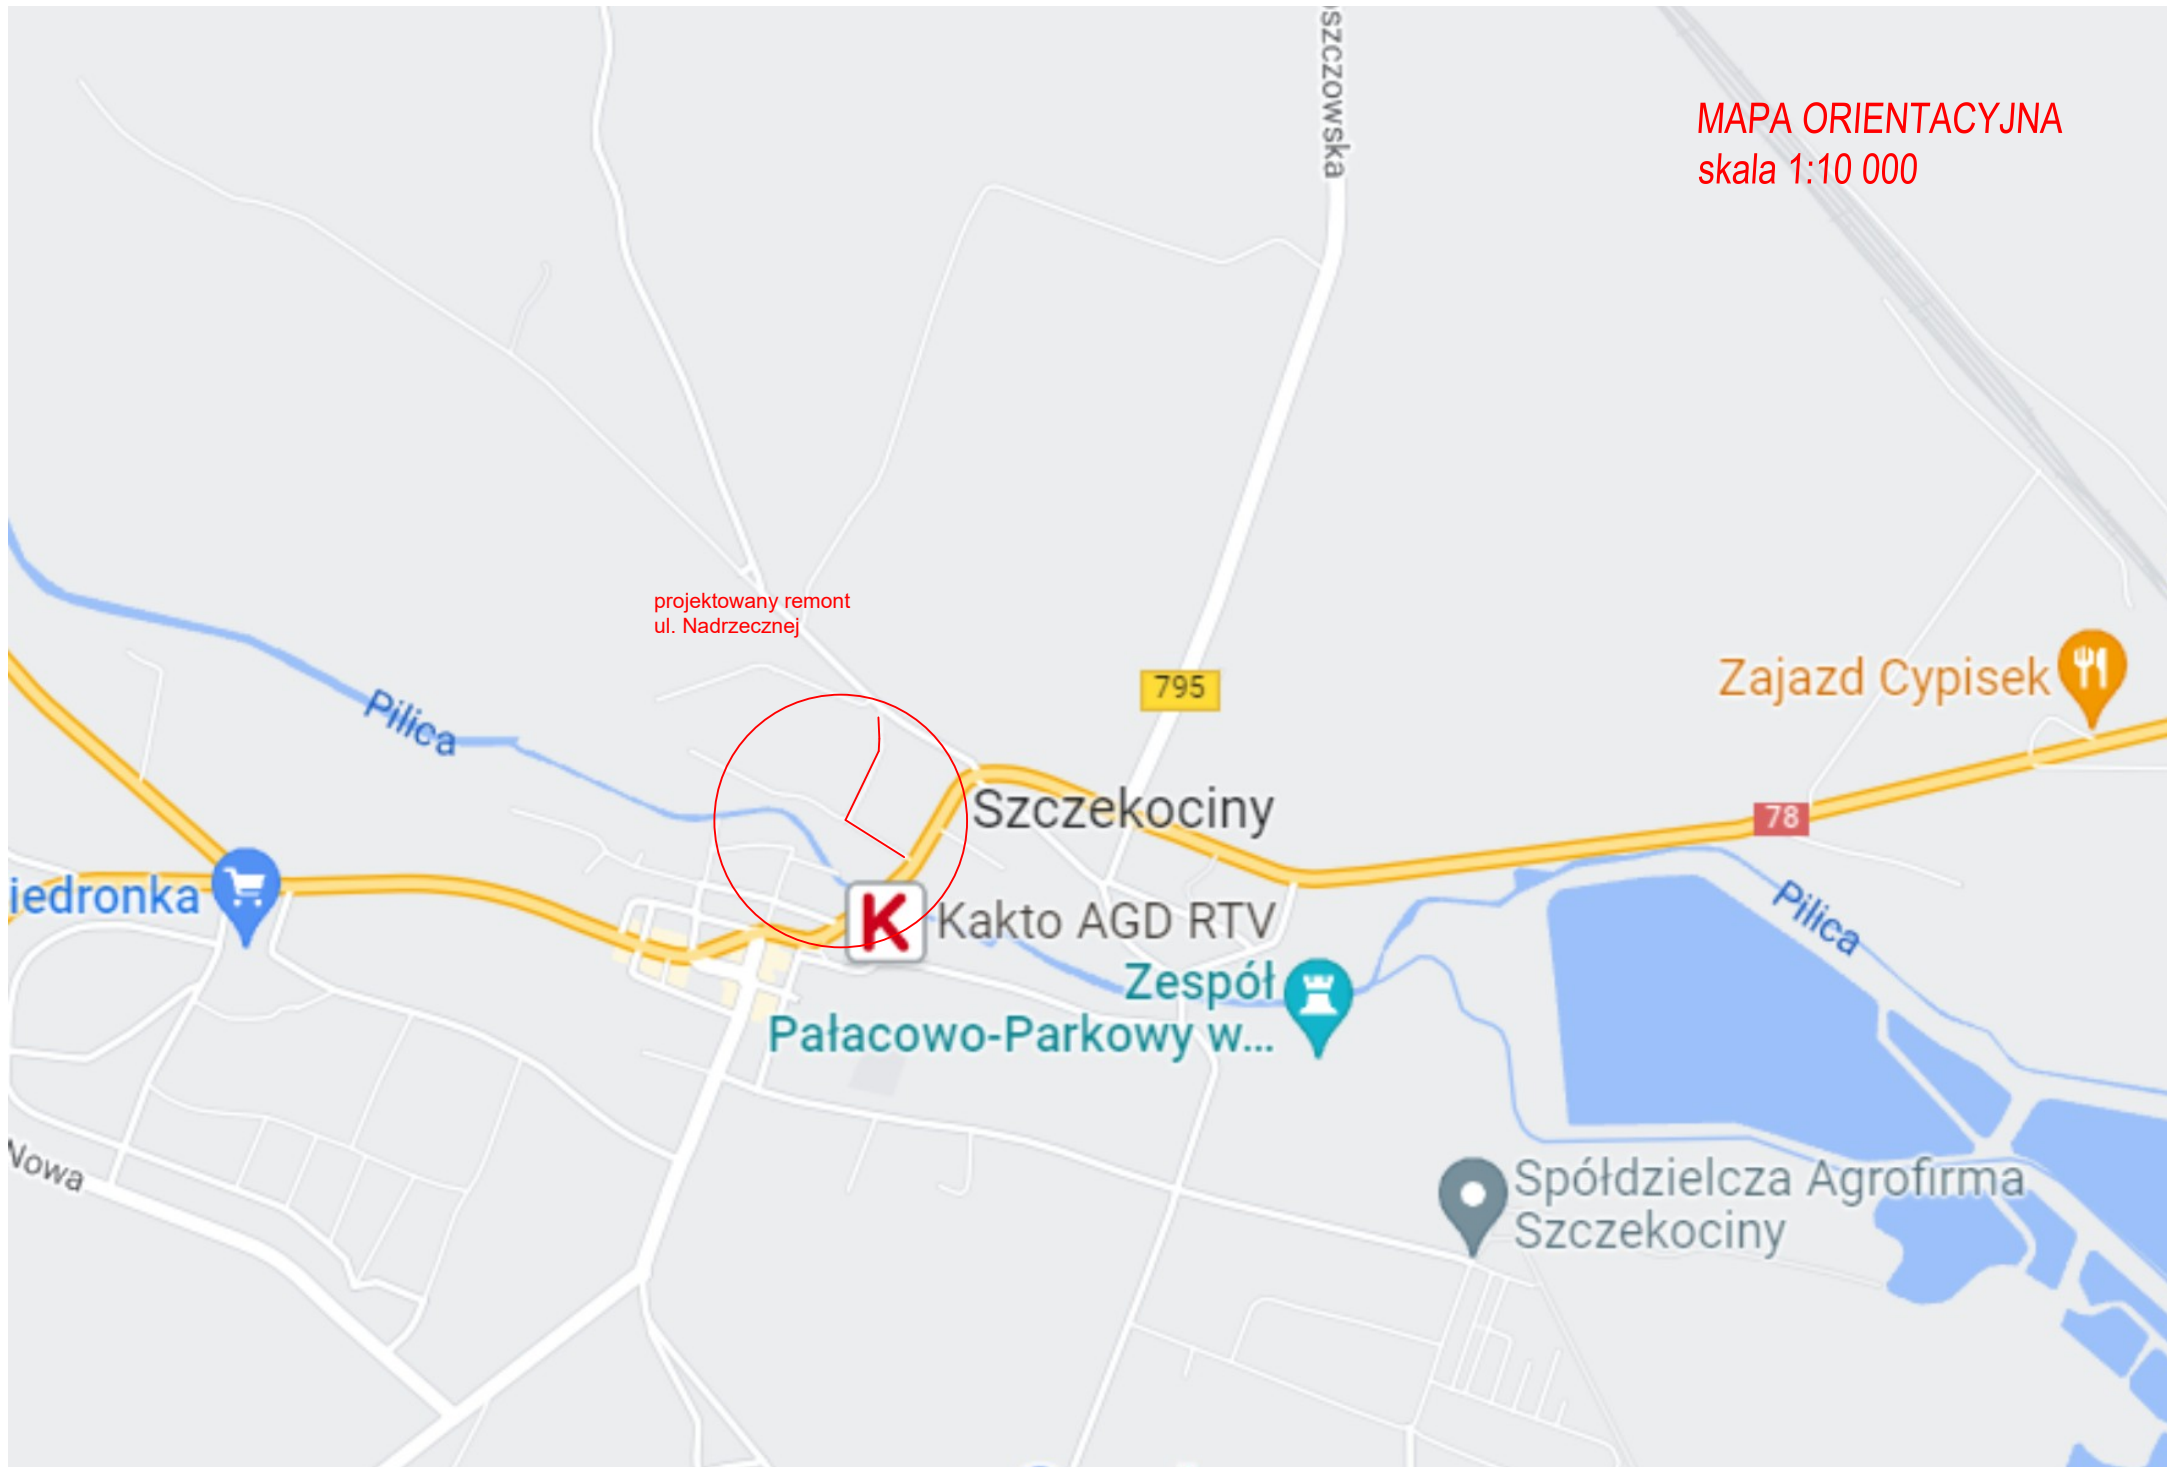

projektowany remont
ul. Nadrzecznej

795

78

Pilica

Szczekociny

K

Kakto AGD RTV

Zespół

Pałacowo-Parkowy w...

Zajazd Cypisek

Spółdzielcza Agrofirma
Szczekociny

iedronka

Wowa

SZCZOWSKA

Pilica