


**Przekrój konstrukcyjny drogi gminnej  
w Tęgoborzu  
od km 0+000,00 do km 0+960,00**

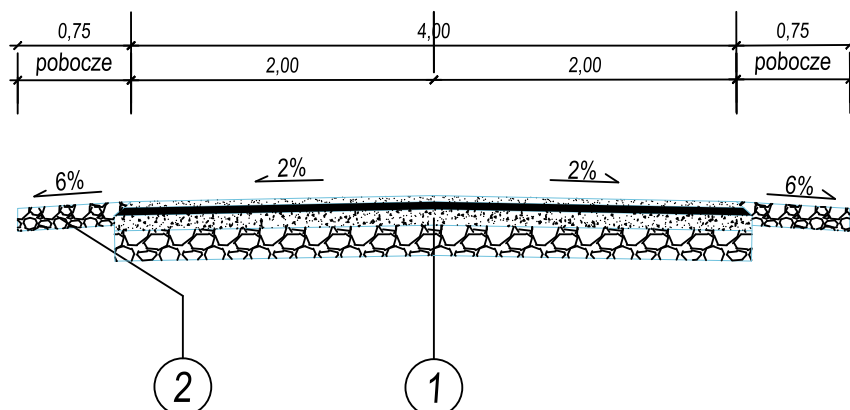

1	- w-wa ścieralna z betonu asfaltowego AC11S - gr. 4 cm - w-wa wiążąca z betonu asfaltowego AC16W - gr. 5 cm - górna w-wa podbudowy z kruszywa łamanego 0/31,5 stabilizowanego mechanicznie - gr. 10 cm - dolna w-wa podbudowy z kruszywa łamanego 0/63 stabilizowanego mechanicznie - gr. 20 cm
2	pobocze z kruszywa kamiennego - gr. 15 cm: - górna w-wa podbudowy z kruszywa łamanego 0/31,5 - gr. 5 cm - dolna w-wa podbudowy z kruszywa łamanego 0/63 - gr. 10 cm

**OZNACZENIA PROJEKTOWE**

- W-wa ścieralna z betonu asfaltowego - AC11S
- W-wa wiążąca z betonu asfaltowego - AC16W
- Podbudowa z kruszywa łamanego 0/31,5
- Podbudowa z kruszywa łamanego 0/63
- Pobocze z kruszywa łamanego



DROGMA Andrzej Morawiec  
42-300 Myszków, ul. Słowackiego 87A  
NIP 577 11 65 345  
tel: 501 606 989 e-mail: drogma@poczta.fm

**Inwestor:**  
Gmina Szczekociny  
ul. Senatorska 2  
42-445 Szczekociny

**Temat:**  
"Przebudowa - położenie nakładki asfaltowej na drodze gminnej w sołectwie Tęgobórz."

**Nazwa rysunku:**  
*Przekrój konstrukcyjny*

**Rysunek nr:**  
**2**  
ZWCAD 2022  
licencja nr PRO1LIC-68761

**Projektant:**  
*inż. Ryszard Sidorowicz*  
Nr uprawnień: SLK/0096/PWOK/03

**Podpis:**  
  
**Skala:**  
*1:50*

**Opracowanie:**  
*mgr inż. Jowita Morawiec-Sałaj*  
Nr uprawnień: SLK/8366/WBD/19

**Podpis:**  
  
**Data:**  
*08.2022*