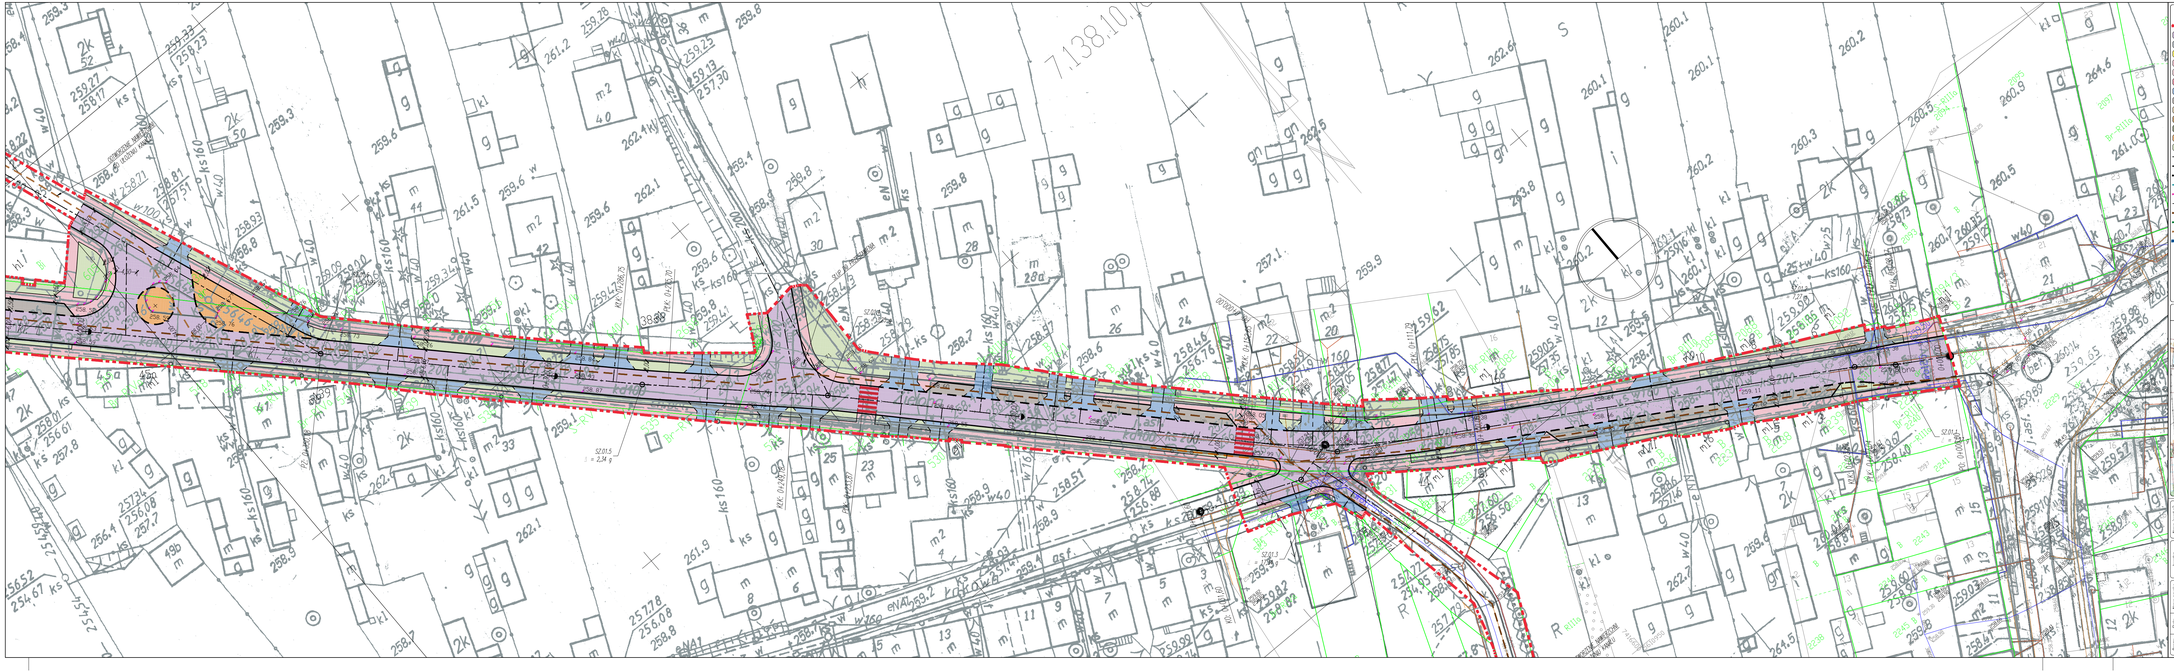

LEGENDA

- Planowana jezdnia bitumiczna.
- Planowana jezdnia z kostki betonowej.
- Planowany ciąg pieszo-jezdny z kostki betonowej.
- Planowany chodnik z kostki betonowej.
- Planowany chodnik z kostki betonowej.
- Planowane opaski z kostki betonowej.
- Planowane zjazdy z kostki betonowej.
- Planowane miejsca postojowe z kostki betonowej.
- Planowane zjazdowe z kruszywa łamanego.
- Planowana jezdnia z kruszywa łamanego.
- Planowane ukwardnienie nawierzchni płytami ażurowymi.
- Planowane powierzchnie przejezdne z kostki granitowej.
- Planowane zieleńce.
- Osie dróg.
- Plan. krawężnik najazdowy (15x30) cm – światło 10 cm.
- Plan. krawężnik najazdowy (15x22) cm – światło 4 cm.
- Plan. krawężnik najazdowy (15x22) cm – światło 0 cm.
- Plan. krawężnik najazdowy odwrotny (15x22) cm – światło 0 cm.
- Plan. betonowe obrzeże chodnikowe (8x30) cm.
- Plan. budowa kanalizacji deszczowej.
- Plan. budowa zbiornika Fraccalogo.
- Plan. budowa kabli przebudowa kolidujący deszczowej – rozwiązanie ostateczne.
- Plan. przebudowa przepustu drogowego.
- Plan. studnia chłonna.
- Plan. wysoki skrzyżowanie – lokalizacja nalezy potwierdzić po aktualizacji mapy zasadniczej i zaprojektowaniu docelowej geometrii poziomej układu drogowego.

Opracowanie w oparciu o podkład geodezyjny dostarczony przez Zlecającego.

PLAN ORIENTACYJNY 1:50000

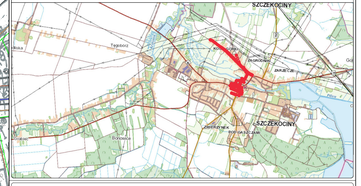

Przebudowa dróg w miejscowościach Goleniowy, Rokitno i Szczekociny.

Numery działek zgodne z wykazem w części opisowej.

Inwestor: Gmina Szczekociny
Ul. Senatorska 2
42-445 Szczekociny

Biuro projektowe: Studio KA-PROJEKT
Ul. Kaliska 74/20
87-100 Toruń
GSM: +48 726 808 611

PLAN SYTUACYJNY

Skala:	1:500	Data:	10.2022	Nr rys.:	D–01.3
Branża:	DROGOWA	Faza:	PROGRAM FUNKCJONALNO–UŻYTKOWY		

Funkcja	Dane osobowe	Podpis
Projektował	mgr inż. Andrzej PRZYBYŁO	
w uprawnieniach	GLIV/0179/POOT/12	
Sprawdzający		
w uprawnieniach		
Opracowujący	mgr inż. Paweł WOJDEŁKO	
w uprawnieniach	–	