


Przekrój konstrukcyjny drogi w m. Goleniowy - ul. Wschodnia od km 0+000,00 do km 0+250,00

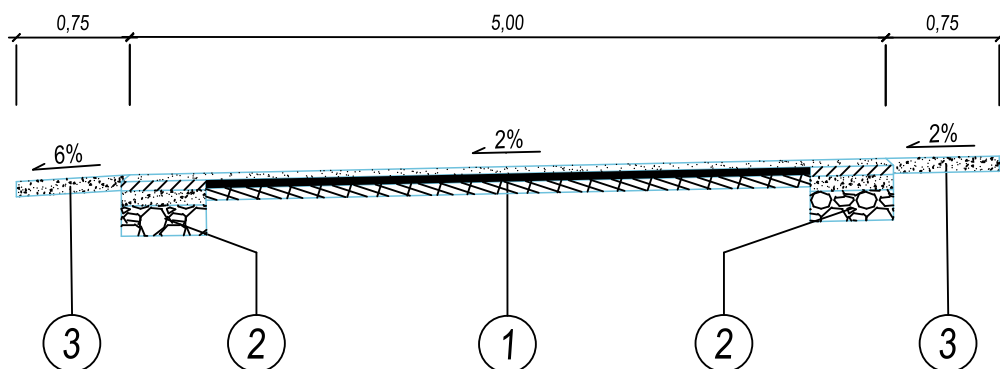

1	- w-wa ścieralna z betonu asfaltowego AC11S - gr. 5 cm - w-wa wyrównawczo - profilowa - średnia gr. 2 cm - istniejąca nawierzchnia bitumiczna
2	- w-wa ścieralna z betonu asfaltowego AC11S - gr. 5 cm - w-wa wiążąca z betonu asfaltowego AC16W - gr. 6 cm - górna w-wa podbudowy z kruszywa łamanego 0/31,5 stabilizowanego mechanicznie - gr. 10 cm - dolna w-wa podbudowy z kruszywa łamanego 0/63 stabilizowanego mechanicznie - gr. 20 cm
3	- pobocze z kruszywa kamiennego - gr. 10 cm - dwukrotne powierzchniowe utwardzenie nawierzchni emulsją asfaltową i zasypianie grysem frakcji 2/5 i 5/8

OZNACZENIA PROJEKTOWE

	W-wa ścieralna z betonu asfaltowego - AC11S
	W-wa wyrównawczo - profilowa
	Istniejąca nawierzchnia bitumiczna
	W-wa wiążąca z betonu asfaltowego - AC16W
	Podbudowa z kruszywa łamanego 0/31,5
	Podbudowa z kruszywa łamanego 0/63



DROGMA Andrzej Morawiec
42-300 Myszków, ul. Słowackiego 87A
NIP 577 11 65 345
tel: 501 606 989 e-mail: drogma@poczta.fm

Inwestor:

Gmina Szczekociny
ul. Senatorska 2
42-445 Szczekociny

Temat:

""Przebudowa drogi dojazdowej do gruntów rolnych -
ul. Wschodnia w Goleniowach. Etap II"

Nazwa rysunku:

Przekrój konstrukcyjny

Rysunek nr:

3.1

ZWCAD 2022
licencja nr PRO1LIC-68761

Projektant:

inż. Ryszard Sidorowicz
Nr uprawnień: SLK/0096/PWOK/03

Podpis:

Skala:

1:50

Opracowanie:

mgr inż. Jowita Morawiec-Sałaj
Nr uprawnień: SLK/8366/WBD/19

Podpis:

Data:

12.2022