


# Plan Orientcyjny

## Skala 1:25 000

Wsp. punktu WGS84 (stopnie i dziesiąte części) - 50°41'48.2"N 19°45'13.1"E

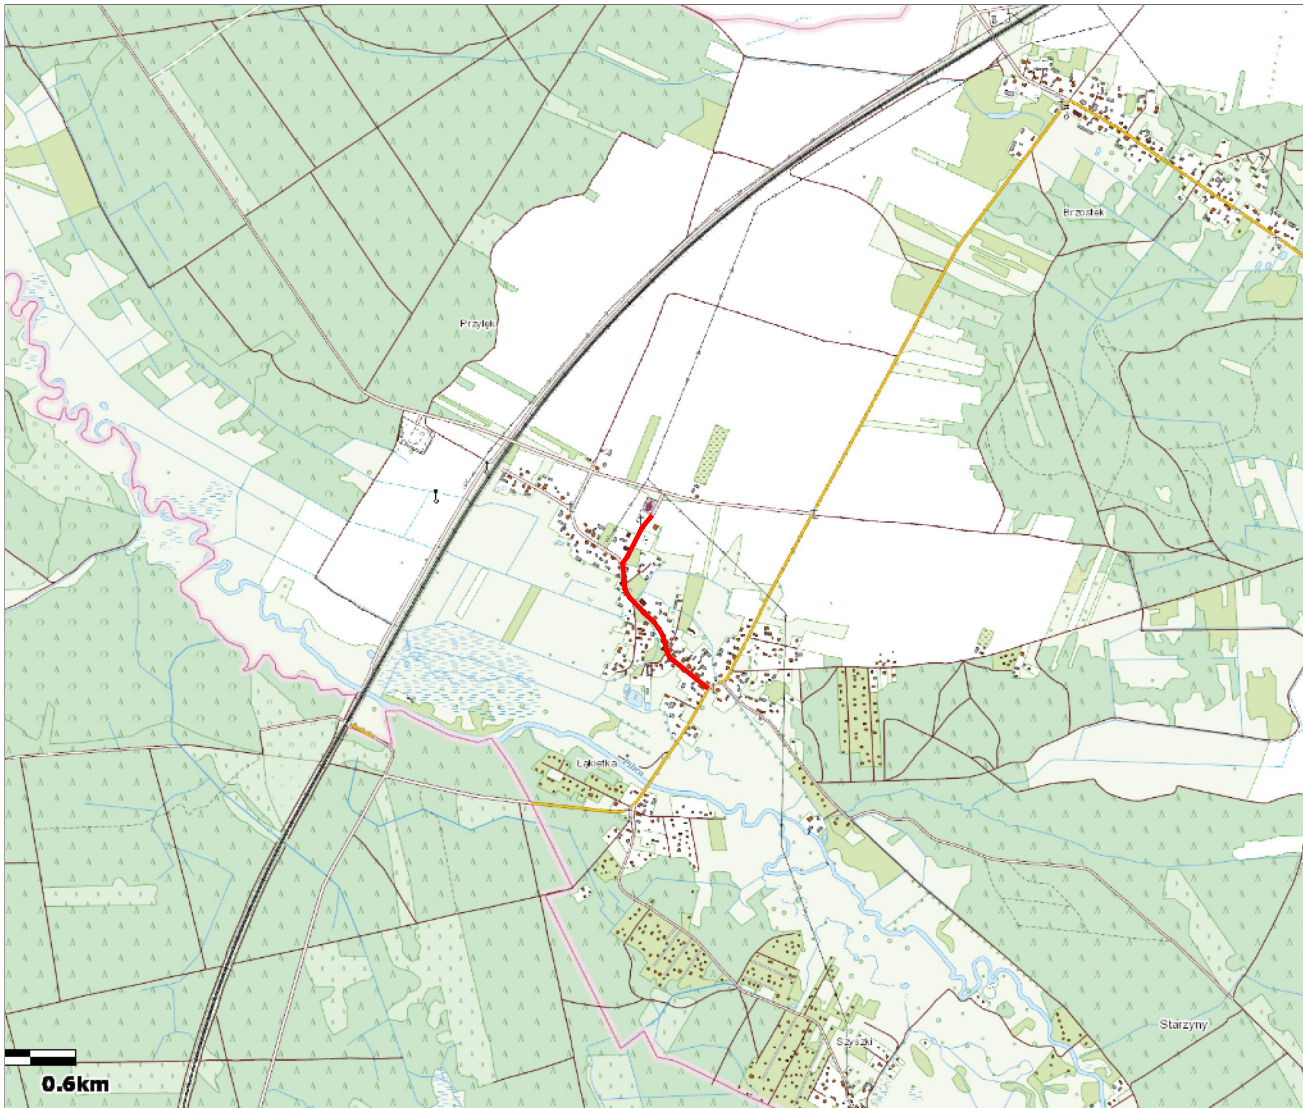

INWESTOR:				
<div><div>GMINA SZCZKOCINY</div></div>		<div>Gmina Szczekociny</div> <div>ul. Senatorska 2; 42-445 Szczekociny</div> <div>tel: +48 34 355 70 50</div> <div>tel: +48 34 355 71 65</div> <div>mail: umig@szczekociny.pl</div> <div>NIP: 6492291092      REGON:151398735</div>		
BIURO PROJEKTOWE:				
<div></div>		<div>INFRA-JURA Karol Zenderowski</div> <div>ul. Myszkowska 1; 42-350 Mysłów</div> <div>tel: +48 661-034-457</div> <div>mail: infra.jura@gmail.com</div> <div>NIP: 5771931265      REGON:366864174</div>		
ZADANIE:				
<div>PRZEBUDOWA DROGI W MIEJSCOWOŚCI PRZYŁĘK NA DŁUGOŚCI OKOŁO 700MB</div> <div>W RAMACH ZADANIA: "PRZEBUDOWA DROG NA TERENIE GMINY SZCZKOCINY"</div>				
OBIEKT:	PRZYŁĘK		NR ZADANIA: 5	
STADIUM:	PB/PW	DATA:	STYCZEŃ 2024      NR REWIZJI:	
SKALA:	1: 25000		NR RYSUNKU: 0142/PB-PW/G/DR-5/1	
BRANŻA:	DROGOWA			
TYTUŁ RYSUNKU:				
PLAN ORIENTACYJNY				
FUNKCJA:	TYTUŁ, IMIE, NAZWISKO:	SPECJALNOŚĆ:	NR UPRAWNIENI:	PODPIS:
OPRACOWAŁ:	PIDTR SZCZYGIEL	-	-	
PROJEKTOWAŁ:	KAROL ZENDEROWSKI	DROGOWA	SKL/8908/PBD/19	