

**Burmistrz
Miasta i Gminy Szczekociny
GK.6733.3.2023**

Nieodpłatnie
Szczekociny 05.09.2023

08.10.2023
z dniem podpis

**DECYZJA
O USTALENIU LOKALIZACJI INWESTYCJI CELU PUBLICZNEGO**

Na podstawie art. 104 ustawy z 14 czerwca 1960 r. – Kodeks postępowania administracyjnego (t.j. Dz. U. 2023 r. poz. 775), oraz art. 4 ust. 2 pkt 1, art. 50 ust. 1, art. 51 ust. 1 pkt 2 i ust. 2a, art. 53 ust. 3 i 4, art. 54, art. 56 oraz art. 61 ust. 1 pkt 4 w związku z art. 50 ust. 1 Ustawy z 27 marca 2003 r. o planowaniu i zagospodarowaniu przestrzennym (t.j. Dz. U. z 2023 r. poz. 997 z późn. zmianami),

po rozpatrzeniu wniosku z 06.07.2023 r.,
Pana Andrzeja Morawca właściciela firmy DROGMA Andrzej Morawiec, z siedzibą w Myszkowie (42-300), ul. Słowackiego 87A, działającego jako Pełnomocnik reprezentujący Gminę Szczekociny

**Burmistrz Miasta i Gminy Szczekociny
u s t a l a
sposób zagospodarowania i warunki zabudowy terenu**

zlokalizowanego w miejscowości Rokitno gm. Szczekociny, na fragmentach działek nr ew. 1220, 1107 i 1285 (obręb ewidencyjny Rokitno), zwanego dalej terenem inwestycji.

I. RODZAJ INWESTYCJI: obiekty budowlane infrastruktury drogowej.

Budowa drogi gminnej.

II. WARUNKI I SZCZEGÓŁOWE ZASADY ZAGOSPODAROWANIA TERENU ORAZ JEGO ZABUDOWY WYNIKAJĄCE Z PRZEPISÓW ODRĘBNYCH, W ZAKRESIE:

1. warunków i wymagań ochrony i kształtowania ładu przestrzennego:
 - a) linia zabudowy: ze względu na charakter inwestycji linii zabudowy nie wyznacza się,
 - b) powierzchnia terenu inwestycji – ok. 1885,0 m²,
 - c) wielkość powierzchni zabudowy w stosunku do powierzchni terenu: ze względu na charakter inwestycji nie ustala się,
 - d) wielkość powierzchni biologicznie czynnej działki w stosunku do powierzchni terenu: ze względu na charakter inwestycji nie ustala się,
 - e) parametry drogi:
 - jezdnia asfaltowa szer. 5,00 m,
 - długość ok. 290,0 m,
2. obsługi w zakresie infrastruktury technicznej i komunikacji:
 - a) zaopatrzenie w wodę: nie dotyczy,
 - b) zaopatrzenie w energię elektryczną: nie dotyczy,
 - c) odprowadzenie ścieków: nie dotyczy,
 - d) odprowadzenie wód opadowych i roztopowych: odprowadzenie na powierzchnię przepuszczalną w granicach terenu inwestycji – spadki podłużne i poprzeczne,
 - e) dostęp do drogi publicznej: droga powiatowa (dz. nr 1107),
 - f) wymagania w zakresie miejsc parkingowych: nie dotyczy.
3. ochrony środowiska i zdrowia ludzi:
 - a) warunki oddziaływania na środowisko – bez zmian,

- b) należy zachować normatywne odległości zabudowy i pozostałych elementów inwestycji, od obiektów budowlanych infrastruktury technicznej; w przypadku kolizji z obiektami infrastruktury technicznej - sposób postępowania w uzgodnieniu z dysponentami obiektów;
 - c) ochrona gruntów rolnych i leśnych – Starosta Zawierciański Postanowieniem znak: ROI.6123..93.2023 z dnia 01.08.2023r uzgodnił przedmiotową inwestycję,
 - d) w przypadku stwierdzenia na przedmiotowym obszarze, urządzeń melioracji wodnych kolidujących z realizowaną inwestycją, inwestor zobowiązany jest we własnym zakresie do przebudowy urządzeń zgodnie z przepisami ustawy Prawo wodne z dnia 20 lipca 2017 roku (t.j. Dz. U. z 2023 r. poz. 1478).
 - e) w przypadku konieczności usunięcia drzew i krzewów w związku z planowaną inwestycją, warunki wycinki należy uzgodnić z Referatem Ochrony Środowiska UMiG Szczekociny.
4. ochrony dziedzictwa kulturowego i zabytków oraz dóbr kultury współczesnej: teren nie jest objęty ochroną konserwatorską - nie ustala się szczegółowych warunków;
5. wymagań dotyczących ochrony interesów osób trzecich:
- a) projektowana inwestycja nie może powodować naruszenia interesów osób trzecich, w tym w szczególności poprzez:
 - pozbawienie dostępu do drogi publicznej oraz możliwości korzystania z urządzeń infrastruktury technicznej,
 - pozbawienie dostępu światła dziennego do pomieszczeń przeznaczonych na pobyt ludzi,
 - uciążliwości powodowanych przez hałas, wibracje, zakłócenia elektryczne i promieniowanie,
 - zanieczyszczanie powietrza, wody i gleby,
 - wynikające z art. 5 ust. 1 Ustawy z dnia 7 lipca 1994r. – Prawo Budowlane (t.j. Dz. U. z 2023 r., poz. 682 z późn. zm.);
6. ochrony obiektów budowlanych na terenach górniczych, narażonych na niebezpieczeństwo powodzi oraz zagrożonych osuwaniem się mas ziemnych i in. terenów i obiektów podlegających ochronie na podstawie przepisów odrębnych: nie ustala się szczegółowych warunków;
7. Inne: wynikające z przepisów odrębnych z zakresu Ustawy z dnia 7 lipca 1994 r. – Prawo budowlane (t.j. Dz. U. z 2023 r., poz. 682 z późn. zm.).

III. LINIE ROZGRANICZAJĄCE TEREN INWESTYCJI wyznaczone zostały na mapie zasadniczej w skali 1:1000 – załącznik nr 1 do niniejszej decyzji.

IV. WYNIKI ANALIZY FUNKCJI ORAZ CECH ZABUDOWY I ZAGOSPODAROWANIA TERENU – załącznik nr 2 (część tekstowa).

UZASADNIENIE

06.07.2023 r. do Urzędu Miasta i Gminy Szczekociny wpłynął wniosek w sprawie ustalenia lokalizacji inwestycji celu publicznego dla terenu położonego w miejscowości Rokitno gm. Szczekociny. Wniosek dotyczy budowy drogi gminnej.

Teren objęty wnioskiem nie znajduje się w granicach obowiązującego planu miejscowego zagospodarowania przestrzennego, w związku z czym określenie sposobów zagospodarowania i warunków zabudowy terenu następuje w drodze decyzji o ustaleniu lokalizacji inwestycji celu publicznego, zgodnie z art. 4 ust. 2 pkt 2 Ustawy o planowaniu i zagospodarowaniu przestrzennym (dalej - UPIZP).

W pierwszej kolejności organ zweryfikował, dokonaną przez Wnioskodawcę, kwalifikację inwestycji do celów publicznych. Wydzielanie gruntów pod drogi publiczne i drogi wodne, budowa, utrzymywanie oraz wykonywanie robót budowlanych tych dróg, obiektów i urządzeń transportu publicznego, a także łączności

publicznej i sygnalizacji, są celami publicznymi w rozumieniu art. 6 pkt 1 Ustawy z dnia 21 sierpnia 1997 r. o gospodarce nieruchomościami (t.j. Dz. U. z 2023 r. poz. 344 z późn. zm.);

Zgodnie z art. 53 ust. 3 pkt 1 i 2 UPIZP właściwy organ dokonał analizy warunków i zasad zagospodarowania terenu oraz jego zabudowy, wynikających z przepisów odrębnych oraz stanu faktycznego i prawnego terenu, na którym przewiduje się realizację inwestycji.

W wyniku analizy ustalono m.in., że teren objęty wnioskiem:

- składa się z fragmentów 3 działek o łącznej pow. 1885 m²,
- nie jest przedmiotem prawa własności przysługującego Wnioskodawcy,
- w ewidencji gruntów sklasyfikowany jest jako drogi i grunty orne (ozn. symb. RIIIa, RIIIb, RIVa, RIVb, RV i RVI),
- teren jest częściowo zagospodarowany – istniejąca droga o szer. ok. 4,0 m z kruszywa kamiennego,
- teren objęty wnioskiem stanowi kontynuację drogi gminnej (dz. dr 1220),
- jest uzbrojony w zakresie odpowiednim do potrzeb istniejącej zabudowy i zagospodarowania terenu; znajduje się w zasięgu infrastruktury technicznej,
- przeznaczeniem terenu w miejscowym ogólnym planie zagospodarowania przestrzennego miasta i gminy Szczekociny, który utracił moc prawną w 2003 r., były tereny zabudowy zagrodowej oraz zabudowy usługowej,
- zgodnie ze Studium uwarunkowań i kierunków zagospodarowania przestrzennego Miasta i Gminy Szczekociny, przyjętym Uchwałą Nr 224/XXXV/2001 Rady Miasta i Gminy Szczekociny z dnia 21 września 2001 r., zmienionym Uchwałą Nr 141/XXI/2016 Rady Miasta i Gminy Szczekociny z dnia 25 lutego 2016 r., kierunkiem przeznaczenia terenu objętego wnioskiem były tereny zabudowy usługowej i zabudowy zagrodowej.

Następnie, działając zgodnie z § 3 ust. 1 *Rozporządzenia w sprawie sposobu ustalania wymagań dotyczących nowej zabudowy i zagospodarowania terenu w przypadku braku miejscowego planu zagospodarowania przestrzennego*, w związku z art. 61 ust. 6 UPIZP, właściwy organ wyznaczył wokół terenu objętego wnioskiem o ustalenie warunków zabudowy, obszar analizowany i przeprowadził na nim analizę funkcji oraz cech zabudowy i zagospodarowania terenu w zakresie warunków, o których mowa w art. 61 ust. 1-6 UPIZP. Granice obszaru analizowanego odpowiadają wymogom ustalonym w § 3 ust. 2 ww. rozporządzenia. Wyniki ww. analizy, zawarte zostały w załącznikach nr 2 i 3 do decyzji.

Poszczególne warunki i wymagania ochrony i kształtowania ładu przestrzennego określono na podstawie analizy tj. w oparciu o § 4.4, 5.2, 6.1, 7.4 i 8 ww. rozporządzenia i stwierdzono, że parametry obiektów określone we wniosku są odpowiednie do występujących w obszarze analizowanym.

Zgodnie z art. 56, nie można odmówić ustalenia lokalizacji inwestycji celu publicznego, jeśli zamierzenie inwestycyjne jest zgodne z przepisami odrębnymi. Do przepisów odrębnych zalicza się regulacje dotyczące ochrony środowiska, przyrody, gruntów rolnych i leśnych, zabytków, uzdrowisk, ochrony granic, obszarów morskich, przepisy sanitarne czy Prawo geologiczne i górnicze. Przepis art. 1 ust. 2 ustawy z dnia 27 marca 2003 r. o planowaniu i zagospodarowaniu przestrzennym nie może stanowić wyłącznej podstawy odmowy ustalenia lokalizacji inwestycji celu publicznego. Projekt decyzji o ustaleniu lokalizacji inwestycji celu publicznego został sporządzony przez osobę uprawnioną na podstawie art. 5 ust. 5 ustawy o planowaniu i zagospodarowaniu przestrzennym.

Zgodnie z *Rozporządzeniem w sprawie oznaczeń i nazewnictwa stosowanych w decyzji o ustaleniu lokalizacji inwestycji celu publicznego oraz decyzji o warunkach zabudowy* decyzja zawiera część tekstową i graficzną; część graficzna decyzji stanowi załącznik nr 1; część graficzną decyzji sporządzono z uwzględnieniem oznaczeń i nazewnictwa stosowanych w decyzji o ustaleniu lokalizacji inwestycji celu publicznego.

Stosownie do art. 10 § 1 KPA oraz art. 53 ust. 1 - 2a UPIZP zapewniono stronom czynny udział w postępowaniu, a przed wydaniem decyzji umożliwiono stronom wypowiedzenie się co do zebranych dowodów i materiałów.

W trakcie prowadzonego dalszego postępowania administracyjnego, nie wpłynęły wnioski, zastrzeżenia bądź uwagi od osób będących stronami postępowania, w rozumieniu przepisów Ustawy – Kodeks postępowania administracyjnego. Treść wymaga dostosowania do przebiegu postępowania.

W związku z powyższym, orzeczono jak w sentencji decyzji.

POUCZENIA:

Od niniejszej decyzji służy stronom odwołanie do Samorządowego Kolegium Odwoławczego w Częstochowie¹, za pośrednictwem Burmistrza Miasta i Gminy Szczekociny², w terminie 14 dni od dnia jej doręczenia.

Niniejsza decyzja, zgodnie z Ustawą o planowaniu i zagospodarowaniu przestrzennym:

- a) wiąże organ wydający decyzję o pozwoleniu na budowę (podst. prawna: art. 55 UPIZP),
- b) nie rodzi praw do terenu oraz nie narusza prawa własności i uprawnień osób trzecich (podst. prawna: art. 63 ust. 2 UPIZP),
- c) podlega wygaszeniu, jeżeli inny Wnioskodawca uzyskał pozwolenie na budowę lub dla tego terenu uchwalono plan miejscowy, którego ustalenia są inne niż w wydanej decyzji, o ile nie została wcześniej wydana ostateczna decyzja o pozwoleniu na budowę (podst. prawna: art. 65 UPIZP).

Organ, który wydał niniejszą decyzję, jest zobowiązany, za zgodą strony, na rzecz której decyzja została wydana, do przeniesienia tej decyzji na rzecz innej osoby, jeśli przyjmuje ona wszystkie warunki zawarte w tej decyzji (podst. prawna: art. 63 ust. 5 UPIZP).

Wnioskodawcy, który nie uzyskał prawa do terenu, nie przysługuje roszczenie o zwrot nakładów poniesionych w związku z otrzymaną decyzją o ustaleniu warunków zabudowy (podst. prawna: art. 63 ust. 4 UPIZP).

Warunkiem realizacji inwestycji jest dokonanie czynności przewidzianych w ustawie – Prawo budowlane.

Burmistrz Miasta i Gminy Szczekociny z siedzibą w Szczekocinach przy ul. Senatorskiej 2, jako administrator danych osobowych informuje, że Pani/Pana dane będą przetwarzane w celu przeprowadzenia niniejszego postępowania. Przysługuje Pani/Panu prawo dostępu do treści swoich danych oraz do ich poprawiania. Podanie danych jest dobrowolne, jednakże niezbędne do otrzymywania pism z tutejszego organu.

Otrzymują:

1. Andrzej Morawiec DROGMA
2. ug. szczekociny
3. Starosta Zawierciański-Skarb Państwa
4. Tabor Michał
5. Bilnicki Dariusz i Justyna
6. Koper Leszek i Urszula
7. a/a


Z up. Burmistrza
Sekretarza Miasta i Gminy
mgr Artur Gqsior

¹ Samorządowe Kolegium Odwoławcze w Częstochowie, Al. Niepodległości 20/22, 42-216 Częstochowa
² Urząd Miasta i Gminy Szczekociny, ul. Senatorska 2, Szczekociny

BURMISTRZ MIASTA I GMINY SZCZOKOCINY

załącznik nr 1 do decyzji
Burmistrza Szczokocin,
o warunkach zabudowy
nr *OK 6133.3.2013*
z dnia *05.09.2013*

ARCHITEKT
mgr inż. *Joanna Krawczyk*
nr upr. 725/87

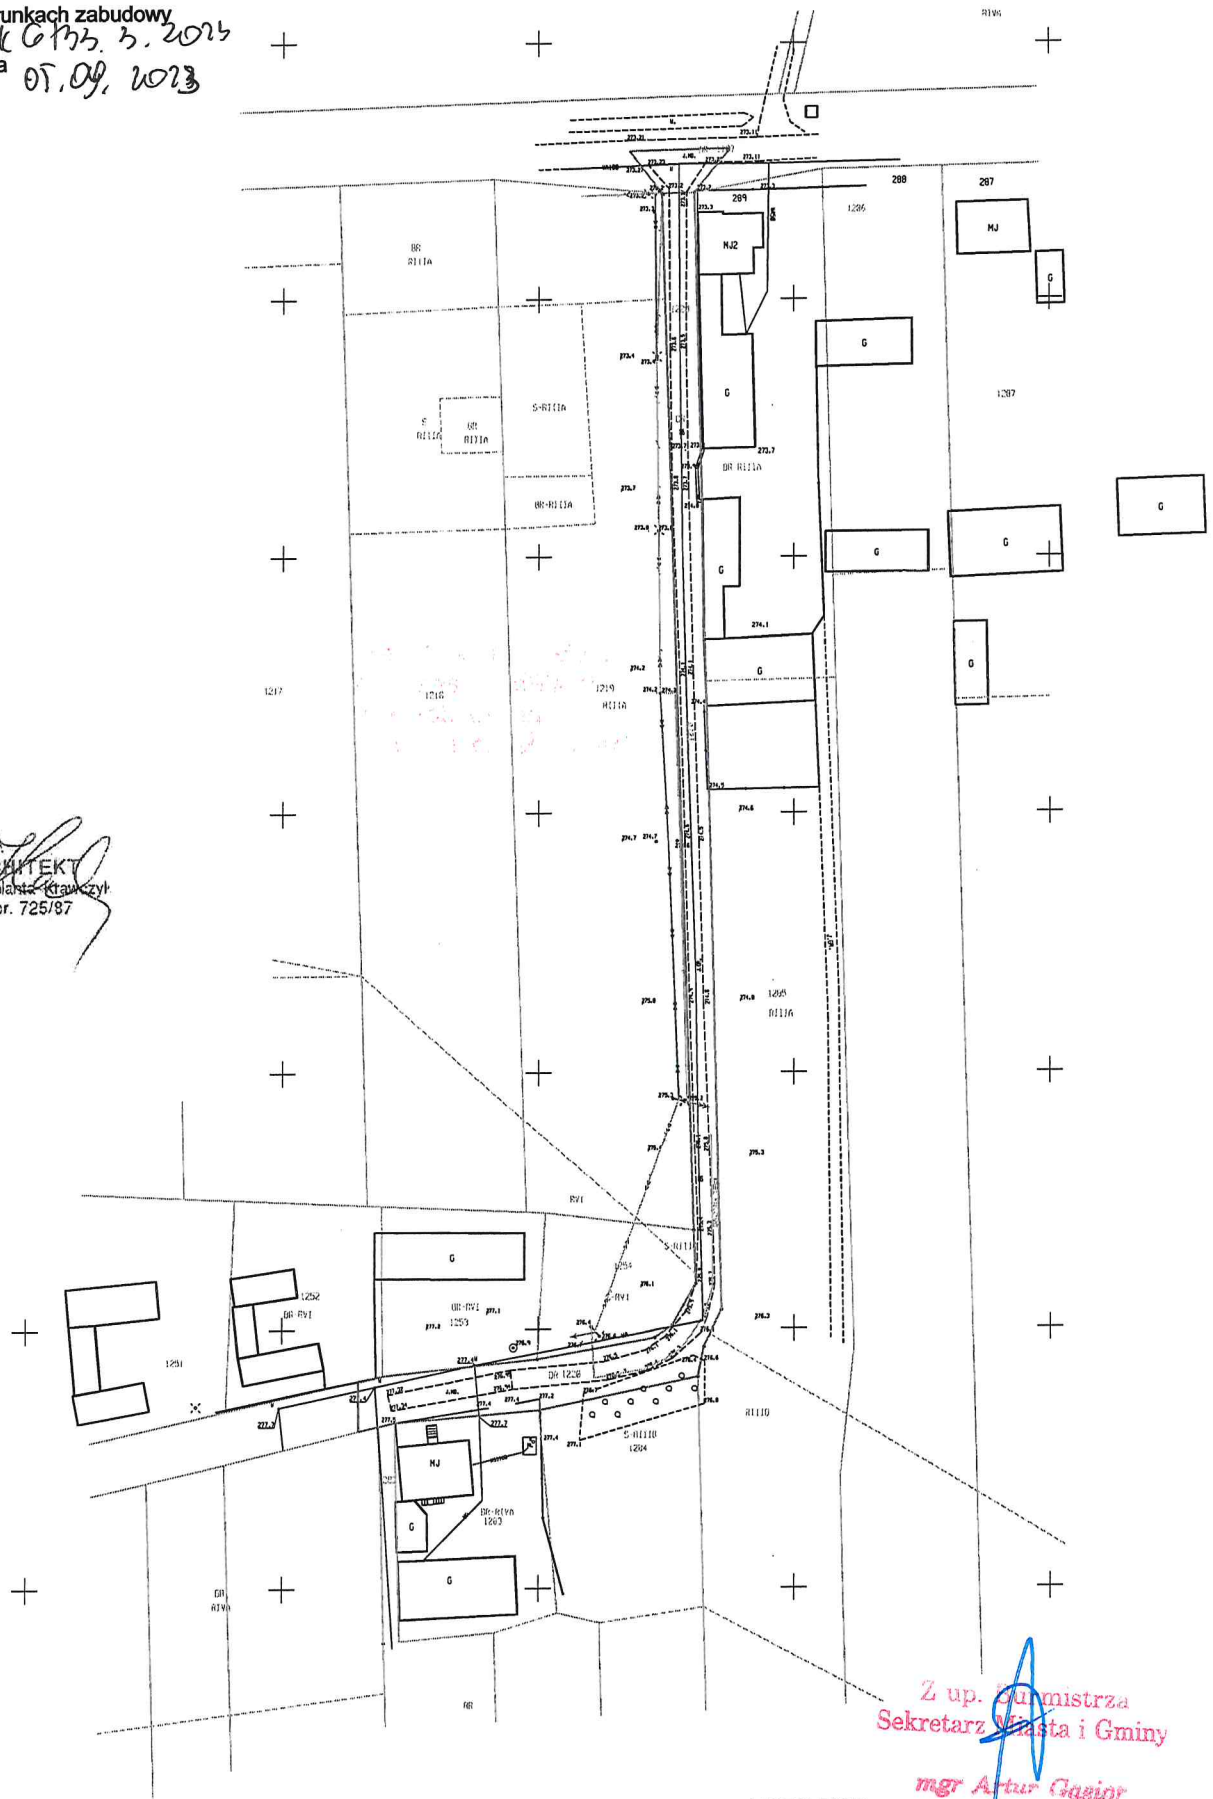

Z up. Burmistrza
Sekretarz Miasta i Gminy
mgr Artur Gasior

USTALENIA:
A ————— B - linie rozgraniczające teren inwestycji

**do decyzji GK.6733.3.2023 z dn. 05.09.2023
Burmistrza Miasta i Gminy Szczokociny
o lokalizacji inwestycji celu publicznego**

**WYNIKI ANALIZY FUNKCJI ORAZ CECH ZABUDOWY I ZAGOSPODAROWANIA TERENU
W ZAKRESIE WARUNKÓW, O KTÓRYCH MOWA W ART. 61 UST. 1-5 UPIZP¹**

1. Teren objęty wnioskiem:

oznaczony na załączniku nr 1 do decyzji (dz. nr ewid. 1220, 1107 i 1285 (obręb ewidencyjny Rokitno), zlokalizowany w miejscowości Rokitno gm. Szczokociny.

2. Rodzaj inwestycji: obiekty budowlane infrastruktury drogowej – budowa drogi gminnej.

3. Obszar analizowany:

W przedmiotowej sprawie ma zastosowanie art. 61 ust. 3 UPIZP - Przepisów ust. 1 pkt 1 i 2 nie stosuje się do linii kolejowych, obiektów liniowych i urządzeń infrastruktury technicznej, a także instalacji odnawialnego źródła energii w rozumieniu artykułu 2 pkt 13 ustawy z 20 lutego 2015 r. o odnawialnych źródłach energii.

W związku z powyższym odstąpiono od wyznaczenia obszaru analizowanego.

4. Analiza:

Ustalono co następuje:

art. 61 ust. 1 pkt 1 UPIZP: nie dotyczy.

art. 61 ust. 1 pkt 2 UPIZP – nie dotyczy,

art. 61 ust. 1 pkt 3 UPIZP w związku z art. 61 ust. 5 UPIZP – istniejące i projektowane uzbrojenie terenu jest wystarczające dla zamierzenia budowlanego,

art. 61 ust. 1 pkt 4 UPIZP – teren jest objęty zgodą uzyskaną przy sporządzaniu miejscowych planów, które utraciły moc na podstawie art. 67 ustawy, o której mowa w art. 88 ust. 1,

art. 61 ust. 1 pkt 5 UPIZP – w sprawie zgodności decyzji z przepisami odrębnymi – warunek spełniony,

art. 61 ust. 1 pkt 6 UPIZP – w sprawie inwestycji strategicznych oraz strefy kontrolowanej i bezpieczeństwa – nie dotyczy,

art. 61 ust. 2, 3 i 4 UPIZP nie mają zastosowania,

art. 61 ust. 5 – uznaje się za spełniony.

5. Wynik końcowy analizy:

w wyniku analizy funkcji oraz cech zabudowy i zagospodarowania terenu w zakresie warunków, o których mowa w art. 61 ust. 1 pkt 3 - 6 UPIZP ustalono co następuje:

a) uzbrojenie terenu jest wystarczające dla zamierzenia budowlanego;

b) teren nie wymaga uzyskania zgody na zmianę przeznaczenia gruntów rolnych i leśnych na cele nierolnicze i nieleśne,

¹ Art. 61.1. Wydanie decyzji o warunkach zabudowy jest możliwe jedynie w przypadku łącznego spełnienia następujących warunków:

- 1) co najmniej jedna działka sąsiednia, dostępna z tej samej drogi publicznej, jest zabudowana w sposób pozwalający na określenie wymagań dotyczących nowej zabudowy w zakresie kontynuacji funkcji, parametrów, cech i wskaźników kształtowania zabudowy oraz zagospodarowania terenu, w tym gabarytów i formy architektonicznej obiektów budowlanych, linii zabudowy oraz intensywności wykorzystania terenu;
- 2) teren ma dostęp do drogi publicznej;
- 3) istniejące lub projektowane uzbrojenie terenu, z uwzględnieniem ust. 5, jest wystarczające dla zamierzenia budowlanego;
- 4) teren nie wymaga uzyskania zgody na zmianę przeznaczenia gruntów rolnych i leśnych na cele nierolnicze i nieleśne albo jest objęty zgodą uzyskaną przy sporządzaniu miejscowych planów, które utraciły moc na podstawie art. 67 ustawy, o której mowa w art. 88 ust. 1;
- 5) decyzja jest zgodna z przepisami odrębnymi;
- 6) zamierzenie budowlane nie znajduje się w obszarze:
 - a) w stosunku do którego decyzją o ustaleniu lokalizacji strategicznej inwestycji w zakresie sieci przesyłowej, o której mowa w art. 5 ust. 1 ustawy z dnia 24 lipca 2015 r. o przygotowaniu i realizacji strategicznych inwestycji w zakresie sieci przesyłowych (Dz. U. z 2021 r. poz. 428, 784 i 922), ustanowiony został zakaz, o którym mowa w art. 22 ust. 2 pkt 1 tej ustawy,
 - b) strefy kontrolowanej wyznaczonej po obu stronach gazociągu,
 - c) strefy bezpieczeństwa wyznaczonej po obu stronach rurociągu.

- c) decyzja jest zgodna z przepisami odrębnymi,
- d) zamierzenie budowlane nie znajduje się w obszarze objętym inwestycją strategiczną w zakresie sieci przesyłowych, strefie kontrolowanej po obu stronach gazociągu i strefie bezpieczeństwa wyznaczonej po obu stronach rurociągu.

Wyniki analizy dowodzą, że wydanie decyzji o warunkach zabudowy terenu jest możliwe, ponieważ zostały łącznie spełnione wszystkie warunki wymienione w art. 61 ust. 1 UPIZP.

Projekt decyzji sporządziła:
mgr inż. arch. Jolanta Krawczyk
wpisana na listę członków
Śląskiej Okręgowej
Izby Architektów
pod numerem SL - 0526

Z up. Burmistrza
Sekretarz Miasta i Gminy
mgr Artur Gqsior