


Plan Orientcyjny

Skala 1:25 000

Wsp. punktu WGS84 (stopnie i dziesiąte części) - 50°37'18.2"N 19°46'28.0"E

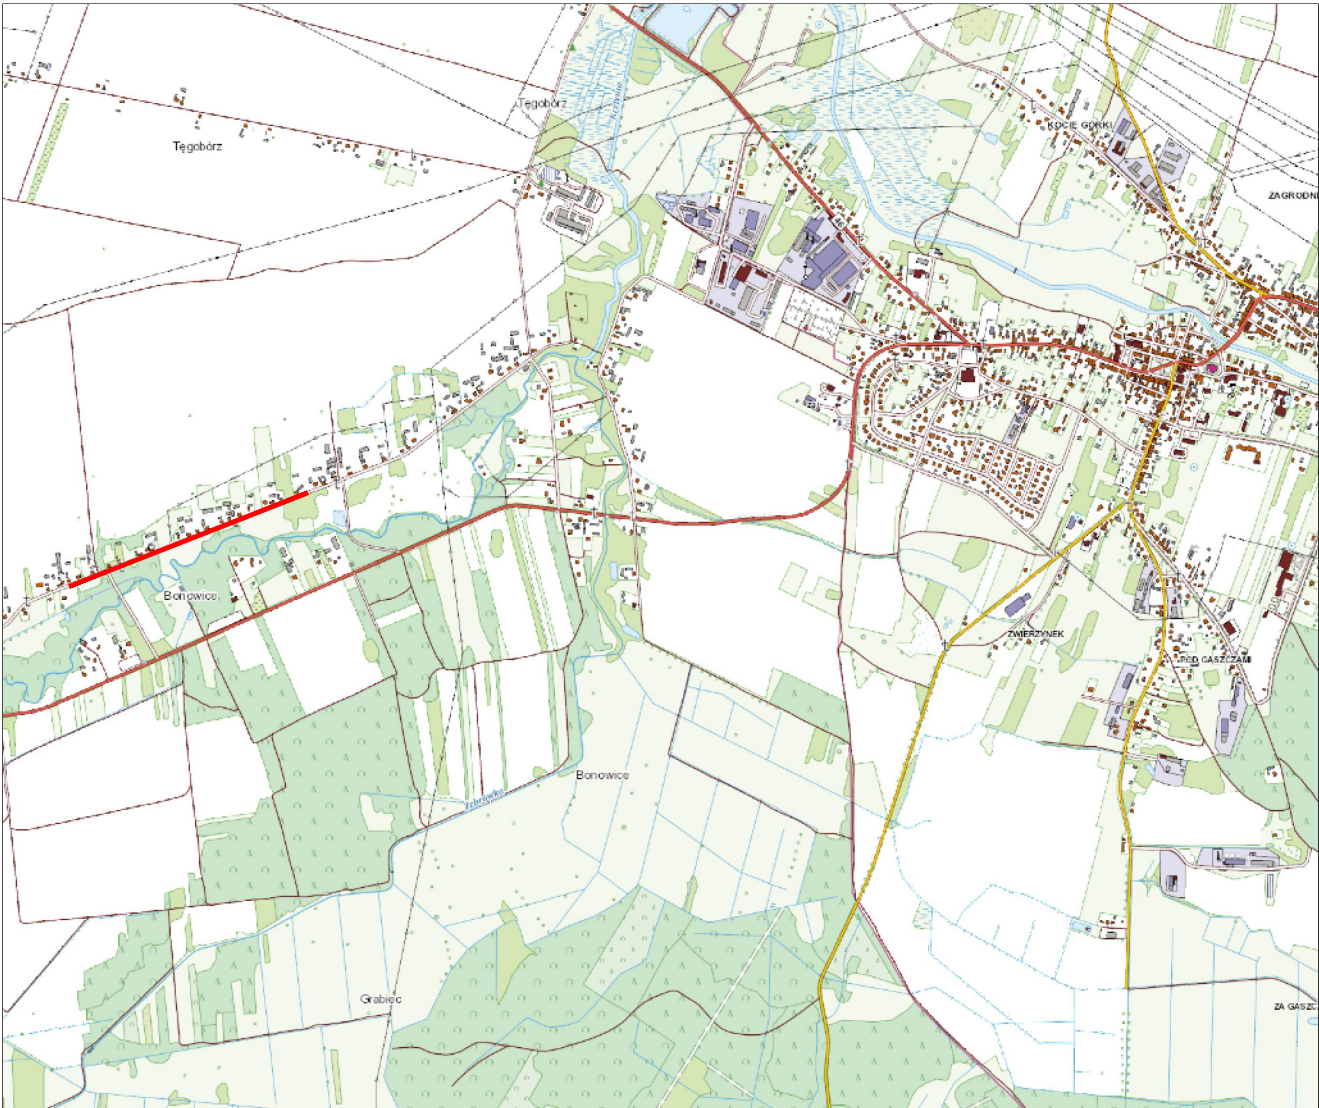

INWESTOR:				
		<p>Gmina Szczekociny ul. Senatorska 2; 42-445 Szczekociny tel: +48 34 355 70 50 tel: +48 34 355 71 65 mail: umig@szczekociny.pl NIP: 6492291092 REGON:151398735</p>		
BIURO PROJEKTOWE:				
		<p>INFRA-JURA Karol Zenderowski ul. Myszkowska 1; 42-350 Mysłów tel: +48 661-034-457 mail: infra.jura@gmail.com NIP: 5771931265 REGON:366864174</p>		
ZADANIE:				
PRZEBUDOWA DROGI W MIEJSCOWOŚCI BONOWICE NA DŁUGOŚCI OKOŁO 900MB W RAMACH ZADANIA: "PRZEBUDOWA DRÓG NA TERENIE GMINY SZCZKOCINY"				
OBIEKT:	BONOWICE		NR ZADANIA:	1
STADIUM:	PB/PW	DATA:	STYCZEŃ 2024	NR REWIZJI:
SKALA:	1: 25000		NR RYSUNKU: 0142/PB-PW/G/DR-1/1	
BRANŻA:	DROGOWA			
TYTUŁ RYSUNKU:				
PLAN ORIENTACYJNY				
FUNKCJA:	TYTUŁ, IMIE, NAZWISKO:	SPECJALNOŚĆ:	NR UPRAWNIENI:	PODPIS:
OPRACOWAŁ:	PIOTR SZCZYGIEL	-	-	
PROJEKTOWAŁ:	KAROL ZENDEROWSKI	DROGOWA	SKL/8908/PBD/19	