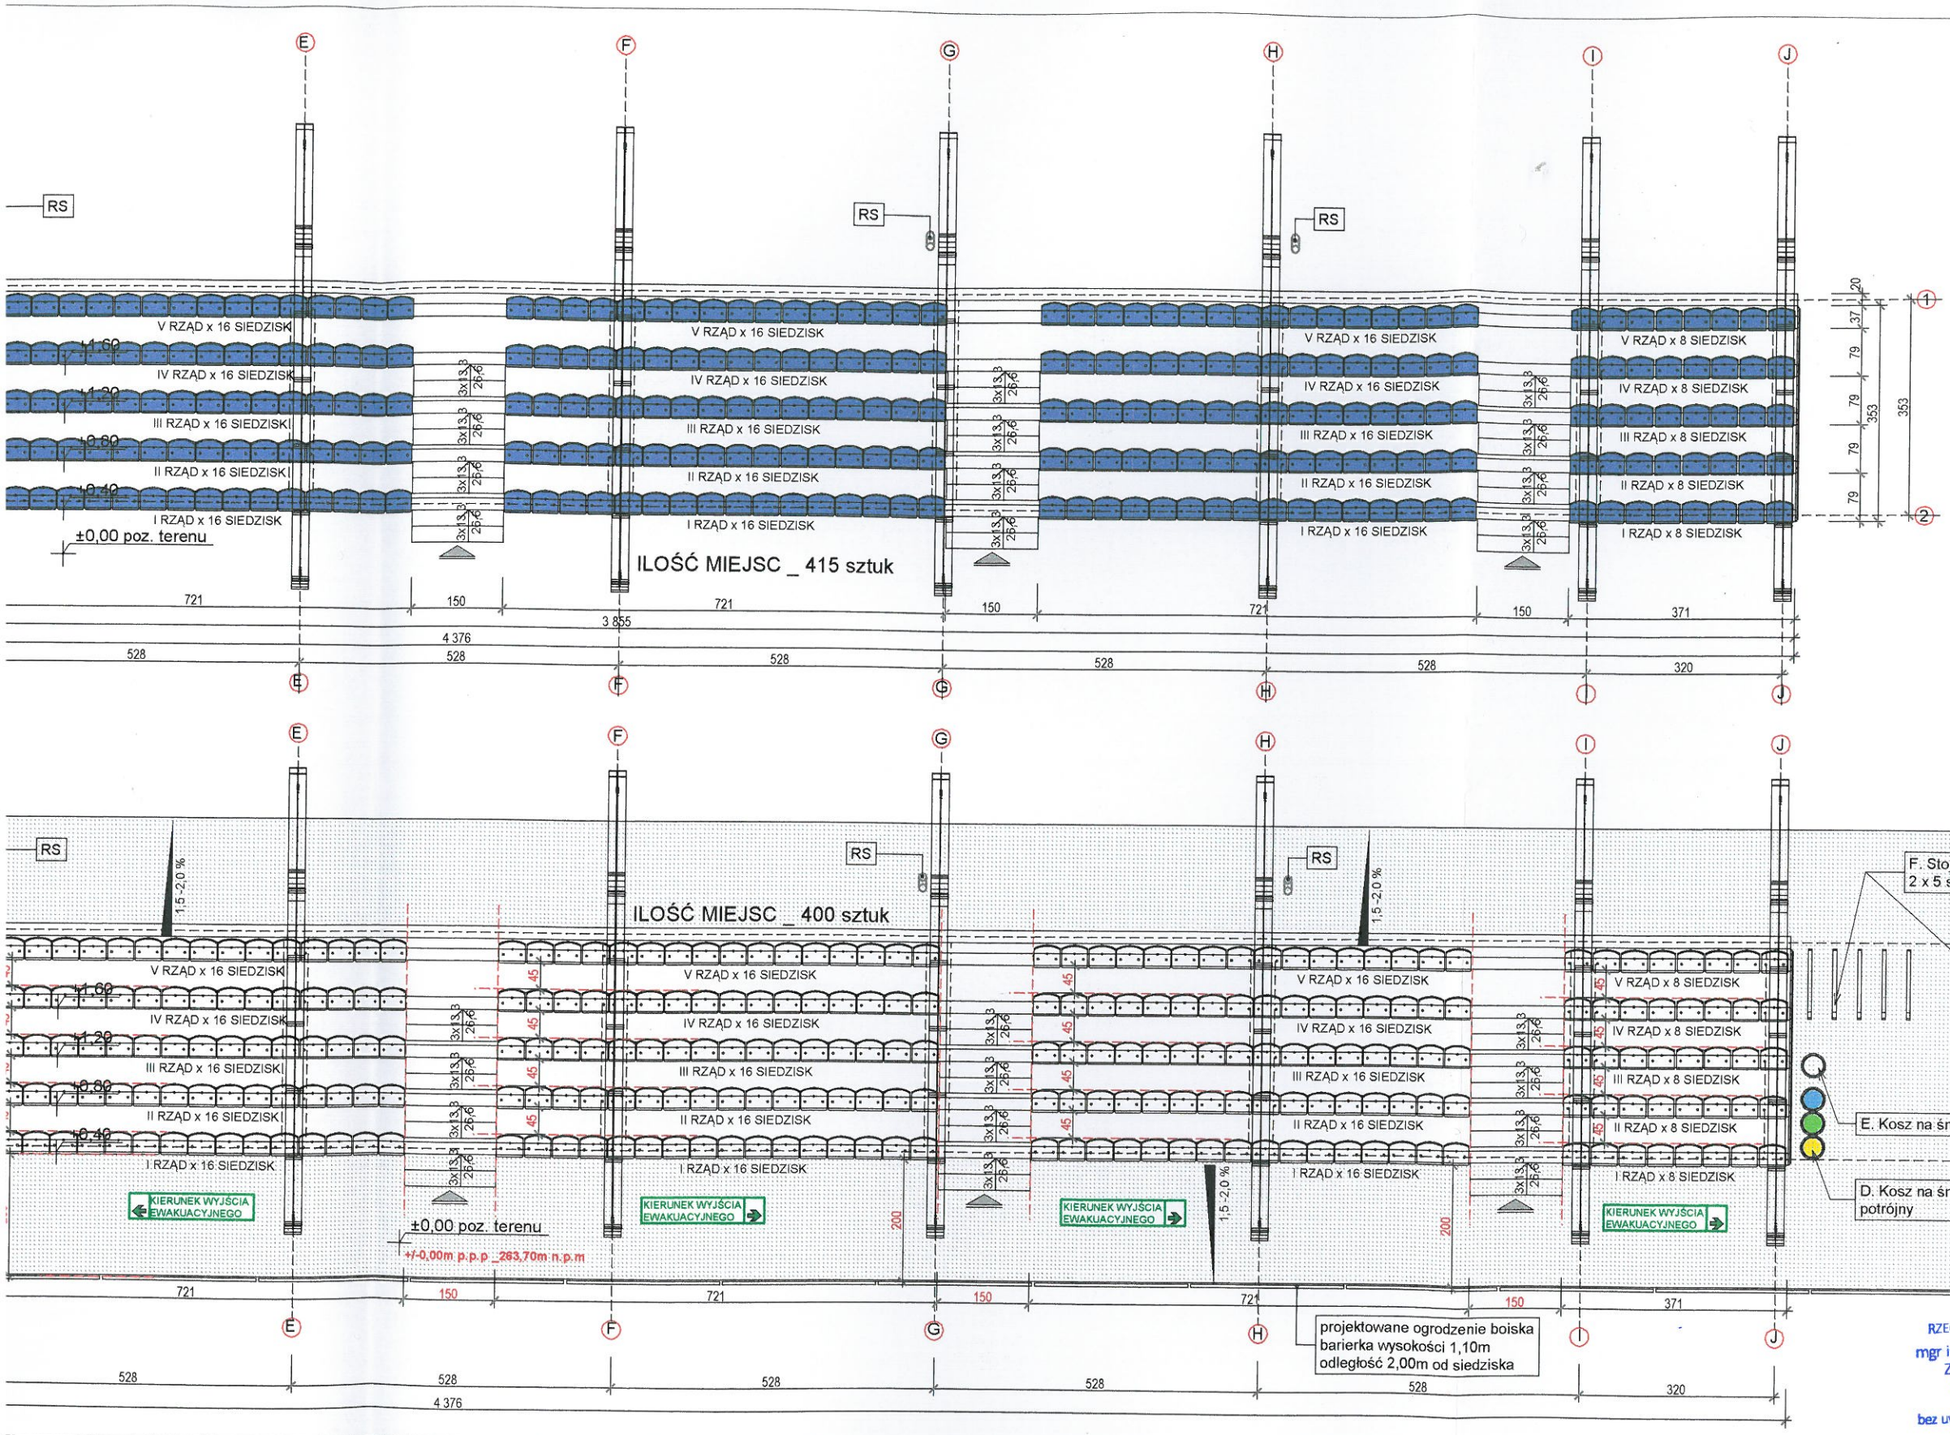

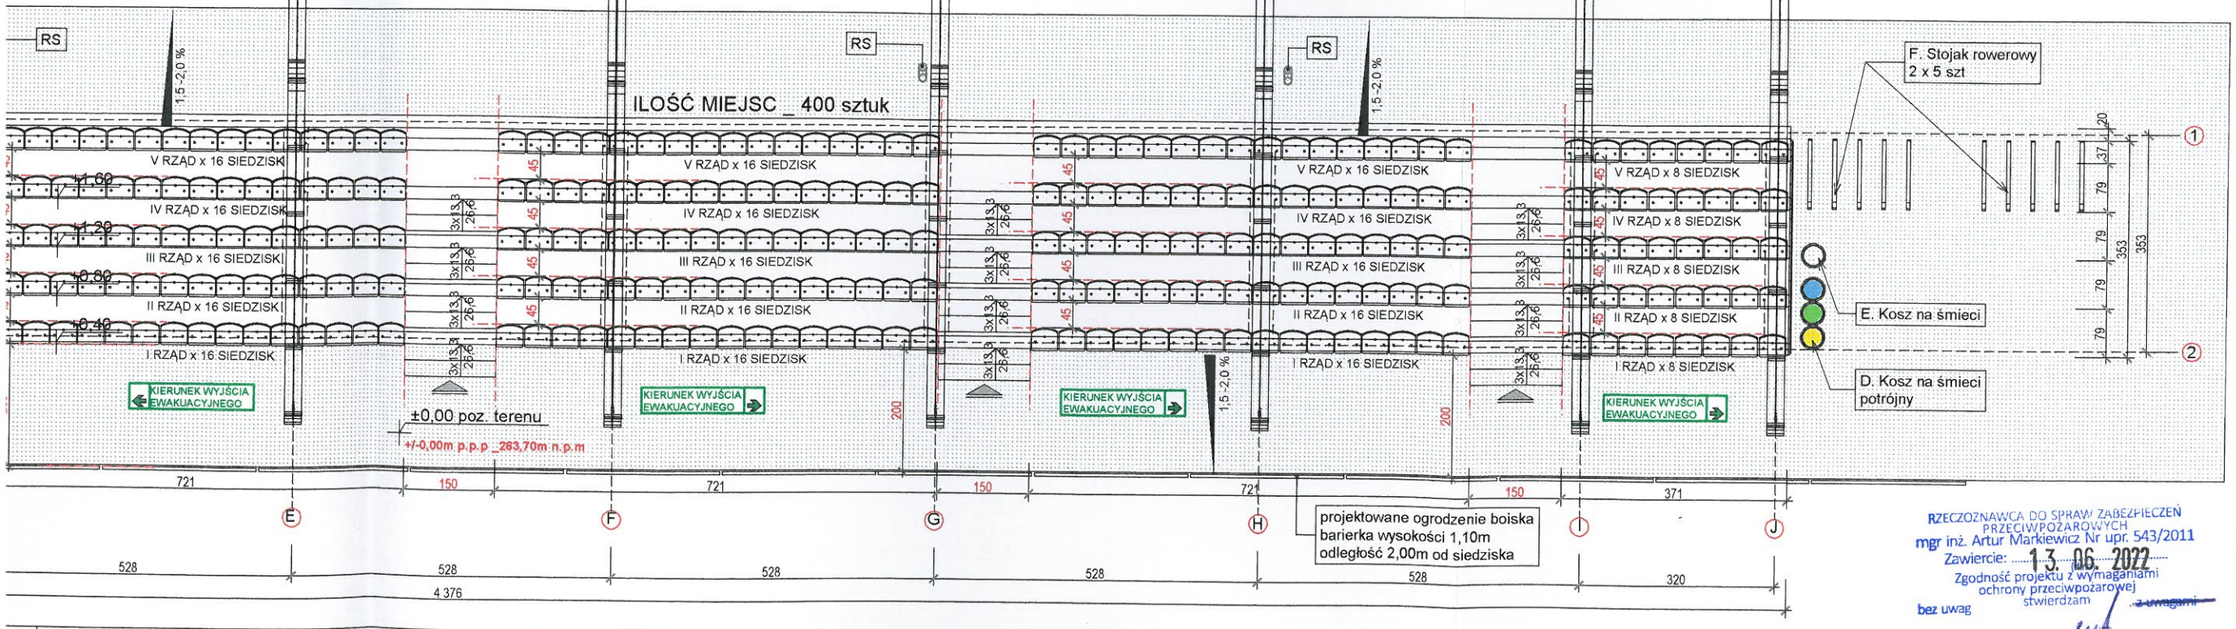

RMI z dnia 12 kwietnia 2002 r.
w sprawie warunków technicznych, jakim powinny odpowiadać budynki i ich usytuowanie
§ 261. [Wymogi dotyczące pomieszczeń przeznaczonych dla dużej ilości osób]

1) fotele i inne siedzenia trudno zapalne oraz niewydzielające produktów rozkładu i spalania, określonych jako bardzo toksyczne, zgodnie z Polską Normą dotyczącą badań wydzielania produktów toksycznych; określenie trudno zapalny przypisuje się fotelom i innym siedzeniom, które nie ulegają postępującemu tleniu i spalaniu płomieniowemu w warunkach określonych Polską Normą dotyczącą badania zapalności mebli tapicerowanych;

2) szerokość przejść pomiędzy rzędami siedzeń nie mniejszą niż 0,45 m, przy czym odległość tę należy ustalać, biorąc pod uwagę odstęp między stałymi elementami siedzeń;

3) liczbę siedzeń w rzędzie nie większą niż 16 pomiędzy przejściami oraz 8 w rzędzie przyściennym, przy czym dopuszcza się zwiększenie liczby miejsc w rzędach odpowiednio do 40 i 20 pod warunkiem zwiększenia odstępu między rzędami siedzeń o 1 cm na każde dodatkowe siedzenie odpowiednio powyżej 16 lub 8;

4) szerokość przejść komunikacyjnych nie mniejszą niż 1,2 m przy liczbie osób do 150, a przy większej ich liczbie szerokość tę należy zwiększyć proporcjonalnie o 0,6 m na 100 osób;

5) rzędy siedzeń lub ławek trwale umocowane do podłogi albo siedzenia sztywno łączone ze sobą w rzędy oraz między rzędami.

50 mm

Kondygnacja	Nr	Pomieszczenie	Rodzaj posadzki	Wys.pom.	Powierzchnia
przyziemie	1/1	TRYBUNA ZEWNETRZNA	BETON KONSTRUKCYNY		154,47 m2
	Przyzimie razem				154,47 m2

POWIERZCHNIA UŻYTKOWA	154,47 m2
POWIERZCHNIA WEWNĘTRZNA	
POWIERZCHNIA CAŁKOWITA PARTERU	163,22 m2
KUBATURA BRUTTO PARTERU	1103,37 m3

ZESTAWIENIE POWIERZCHNII OBIEKTU

KONDYGNACJA		POWIERZCHNIA UŻYTKOWA	POWIERZCHNIA CAŁKOWITA	POWIERZCHNIA ZABUDOWY	POWIERZCHNIA WEWNĘTRZNA	KUBATURA
PARTER [RAZEM]	K +0	154,47 m2	163,22 m2	163,22 m2		1103,37 m3

telefony kontaktowe: +48 32 67 171 27, 600 324 796.....email: pracownia@gww99.jur.pl.....pp.gww99@gmail.com
gww99
pracownia projektowa
architekt mgr inż. andrzej wolański
pracownia: 42-400 zawiercie, ul. dojazd 8/25

TEMAT RYSUNKU	RZUT PRZYZIEMIA
NAZWA INWESTYCJI	PRZEBUDOWA STADIONU MIEJSKIEGO W SZCZEKOCINACH [BUDOWA TRYBUNY ZEWNĘTRZNEJ WRAZ Z ZADASZENIEM, MONTAŻ OŚWIETLENIA ZEWNĘTRZNEGO BOISKA SPORTOWEGO, INFORMACYJNEJ TABLICY ŚWIETLNEJ, INSTALACJI NAWADNIAJĄCEJ BOISKO SPORTOWE, ORAZ INSTALACJA KAMER MONITORINGU CCTV]
ADRES INWESTYCJI	1031 1026/3, 1025/3, 1022/12 km.12 [jednostka ewid: 241608_4 SZCZEKOCINY MIASTO, obręb 0001 SZCZEKOCINY), ul. SPÓŁDZIELCÓW 42-445 SZCZEKOCINY
INWESTOR	GMINA SZCZEKOCINY ul. SENATORSKA 2, 42-445 SZCZEKOCINY

STADIUM	P.A-B	DATA	03.2022
SKALA RYSUNKU	1:100	BRANŻA	ARCH.
		NR RYSUNKU	A_01 00-01

PROJEKTANT	mgr inż.architekt ANDRZEJ WOLAŃSKI	nr ewidencyjny uprawnień 53/03/SLOKK/I
OPRACOWANIE	mgr inż.architekt LUCYNA WOLAŃSKA	NUMER UPRAWNIEŃ
SPRAWDZAJĄCY	mgr inż.architekt HUBERT WOLAŃSKI	nr ewidencyjny uprawnień 11/SLOKK/2015

RZECZOZNAWCA DO SPRAW ZABEZPIECZEŃ PRZECIWPOŻAROWYCH
mgr inż. Artur Markiewicz Nr upr. 543/2011
Zawiercie: 13.06.2022
Zgodność projektu z wymaganiami ochrony przeciwpożarowej stwierdzam
bez uwag ~~z uwagami~~

PRAWA AUTORSKIE NINIEJSZEGO OPRACOWANIA ZASTRZEŻONE WEDŁUG USTAWY Z 04.02.1994 R. KOPIOWANIE I UŻYTKOWANIE BEZ ZGODY AUTORA JEST ZABRONIONE
UWAGA: WSZELKIE ZMIANY ROZWIĄZAŃ ORAZ MATERIAŁÓW UZGODNIĆ AUTOREM PROJEKTU.
PAKIET SPECBUD wersja 9.0
NR 09FC-A183
Wersja pełna DXF
Atlantis RENDER_R3
Atlantis RENDER_R6
INTERsoft PARTNER_ ArCADia_SOFT
ID klienta:#113156
Pracownia Projektowa
BricsCad V8 Pro PL
NR SER. 2008-06-20/SD/0888/
Pracownia Projektowa
Microsoft Office Basic 2007
w/ofcPro07Trial (OEM)
Proof of Licens X12-88319
CORELDRAW
GRAPHICS_SUITE X4
DR14R22-YLHFF8N-KBBM.....
PAKIET ArchiCAD STAR(T) EDITION 2
WERSJA PEŁNA_NR SER. 8-8637311
POLISH COMMERCIAL VERSION

Projekt architektoniczno-budowlany stanowi własność autorską i podlega ochronie prawnej na podstawie ustawy z dnia 4 lutego 1994 r. o prawie autorskim i prawach pokrewnych (Dz. U. z 2006 r. Nr 90, poz. 631 z późn. zm.). Kopiowanie, powielanie, rozpowszechnianie, udostępnianie osobom trzecim oraz wykorzystywanie w całości lub w części bez zgody autora jest zabronione.