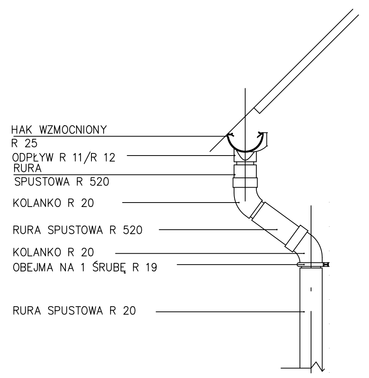

⑩ PROJ. ZAKRES PRAC REMONTOWYCH

DLA CAŁOŚCI STOLARKI OKIENNEJ NA ELEWACJI DRUGIEJ KONDGNAJI.
OKNA nr01, nr2, nr03, nr04. nr05. nr06, nr07, nr 08, nr09, nr010, nr011, nr012, nr013.

1. Demontaż całości stolarki okiennej skrzynkowej (skrzydła okienne oraz ościeżnicy).
2. Należy wykonać oznakowanie poszczególnych elementów w zakresie poszczególnych okien. Oczyszczenie drewna z powłok malarskich metodą chemiczno–mechaniczną. Konserwacja stolarki okiennej skrzydła zewnętrzne oraz ościeżnica (opisane literą Z na zestawieniu stolarki)) poprzez uzupełnienie ubytków drewna fleki z drewna dobrane do oryginału. Szlifowanie powierzchni drewna. Wykończenie powierzchni położenie lakieru o połysku jedwabistym. Skrzydła okienne zewnętrzne oraz ościeżnice, których stan techniczne z powodu destrukcji nie nadaja sie do konserwacji i powtórnego montażu należy odtworzyć w formie oryginału.
3. Rekonstrukcja brakujących elementów dekoracyjnych (okucia, klamki itp.) w oryginalnym metalu.
4. Konserwacja elementów wykonanych z metalu detale na stolarce. Oczyszczenie metalu z powłok lakierów i nawarstwień powierzchniowych.
5. W miejscach braku oryginalnych lub wtórnie wstawionych klamek i okuć zamontować nowe stylizowane na oryginalne.
6. Montaż współczesnych wewnętrznych nowych okien (oznaczonych na zestawieniu stolarki literą W) z drewna klejonego warstwowo z zestawami szyb dwukomorowych o podwyższonej izolacyjności termicznej oraz zachowaniem podziałów możliwie zbliżonych dymensji szprosów i ram nawiązującego do oryginału zachowując kształt, konstrukcję,profile,podział, materiał. Klamek i okucia zamontować nowe stylizowane na oryginalne. Szczegółowy opis w zestawieniu stolarki okiennej rys. nr.
7. Rozwiązanie techniczne (rysunek warsztatowy) wybranego producenta stolarki okiennej na etapie wykonastwa robót uzgodnić z ŚWKZ.

Skrzydła zewn. remontowane. – szyba pojedyncza float 4mm z powłoką niskoemisyjną od wewnątrz.
Powłoki malarskie: farby olejne lub akrylowe – kolor biały wg opisu tech. Istniejące historyczne okucia należy zdemontować, przeanalizować możliwość ich ponownego wbudowania, wyremontować i dostosować do ponownego montażu.
Szklenie zewnętrzne wszystkich okien szkło gładkie bezpieczne, bezbarwne uzgodnić na etapie realizacji z Nadzorem Konserwatorskim. Wymiar okien sprawdzić na budowie.Osadzenie szyb na kicie zawierającym związki chemicznieniepowodujące odkształcaniu i pękaniu kitu.
Skrzydła wewn. nowowykonane. – pakiet niskoemisyjny z szyb zespolonych podwójnych z komorą międzyszybową – grub. 24 mm (4/16/4), z ramką ciepłną w kolorze stolarki. Okucia: ze skrzydeł wewn. – istniejące klamki lub istniejące zawrotnice zdemontować, wyremontować i ponownie zamontować (zawrotnice zamocować na nowej ramie jako unieruchomione aplikacje, z zakrętką dostosowaną do mechanizmu klamki i zasuwnicy wbudowanej, hak do blokowania zakrętki przy zawrotnicy – do ponownego wbudowania).Nawiewniki wrębowe REGEL–air® H (system 14) montowane parami w górnej części ościeżnicy.

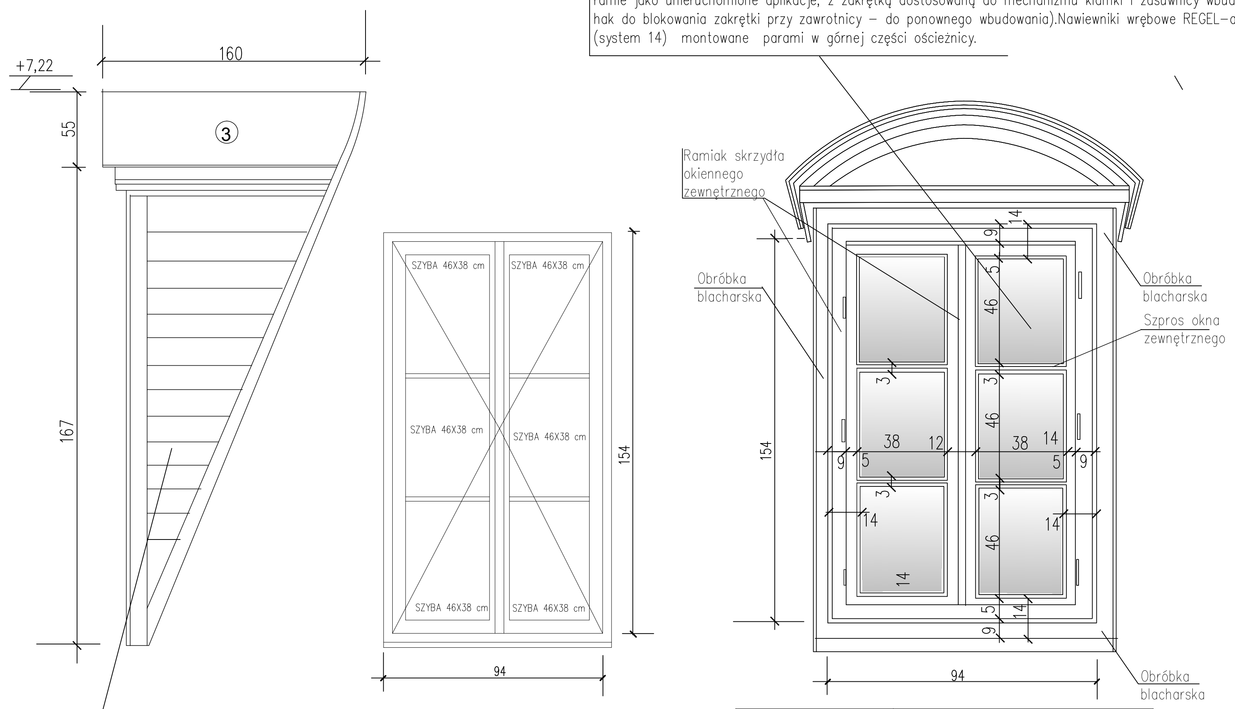

③ Proj. demontaż i wykonanie nowych lukarn wraz z okonstrukcją drewnianą obudowy. Proj. nowe odwzorujące historyczne lukarny konstrukcji drewnianej. Obróbki blacharskie daszków,ścian bocznych oraz obramowania okien, gzymsów itp. wykonać zprzyjętego materiału jak dla pokrycia dachu. Całość wykonać wg.opisu w projekcie.

SYMBOL	
Konstrukcka.	Okno modernizowane ościeżnica i skrzydła zewnętrzne otwierane na zewnątrz –do konserwacji skrzydła wewnętrzne nowe otwieralne na wewnątrz.
SCHEMAT.	OKNO skrzynkowe dwudzielne rozwieralne ościeżnicowe. 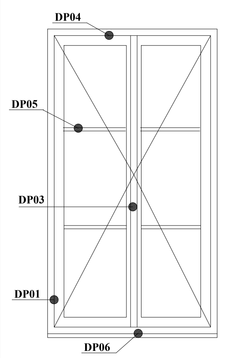
Wymiar w świetle murów zewnętrznych	Sz 94 / Hz 154
Poddasze	
Ilość	13

Podstawowe wymagania dla stolarki okiennej oraz fasady zewnętrznej. Wymagania dla przegród przezroczystych zawarte są w Rozporządzeniu Ministra Infrastruktury (z dnia 12 kwietnia 2002 r.) w sprawie warunków technicznych, jakim powinny odpowiadać budynki i ich usytuowanie.
Stolarkę oraz przeszklenie należy wykonać z drewnaklejonego warstwowo.

Szyby zespolone powinny odpowiadac obowiązującym przepisom prawnym. przepuszczalności powietrza, odporności na wielokrotne otwieranie i zamykanie, wodoszczelności, odporności na obciążenie wiatrem, trwałości mechanicznej, obciążeń pionowych, zwichrowania i sił operacyjnych. Dodatkowo, zgodnie z rozporządzeniem w sprawie warunków technicznych, okna powinny spełniać warunek minimalnej izolacyjności termicznej oraz właściwej powierzchni przezroczystej.

Na etapie wykonawstwa robót wybraną technologię realizacji przeszklenia wnależy uzgodnić z Wojewódzkim Konserwatorem Zbytków Delegatura Nowy Sącz.

1. PROJ.Skrzydła okienne wewnętrzne zastąpić nowymi z drewna klejonego, dwuszybowe zachowując oryginalny wygląd wg.opisu w projekcie

2. Proj. remont skrzydeł stolarki okiennej zewewnątrznej wg.opisu w projekcie.

3. PROJ. Lukarn DO ODWZOROWANIA w oryginale wraz z remontem skrzydeł zewnętrznych (widok od zewewnątrz).

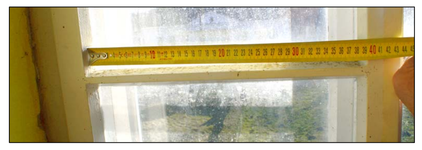

DP01

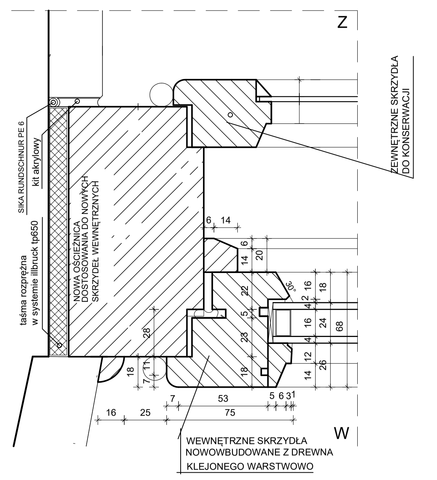

DP04

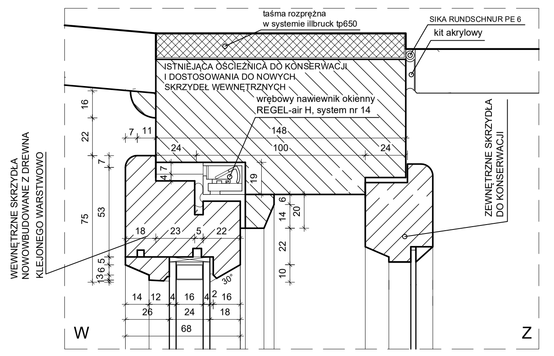

DP05

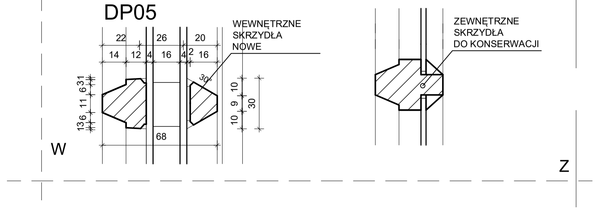

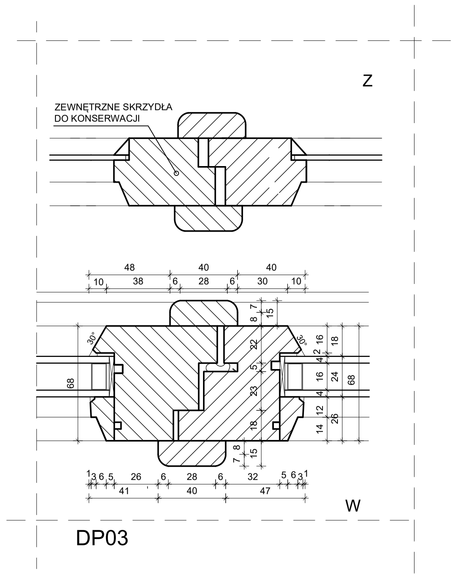

DP03

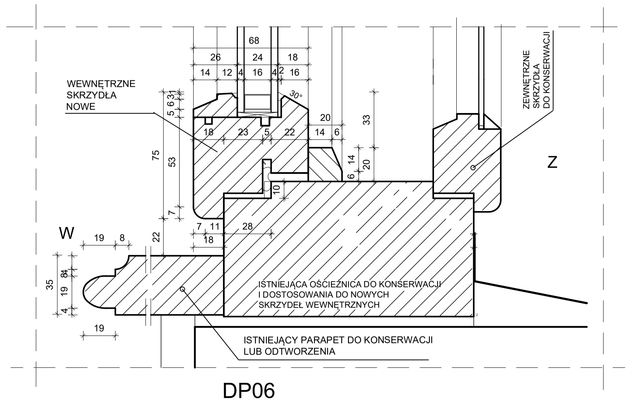

DP06

4. PROJ. Pokrycie dachu blachą w karo (na krokwiach dolnych) wzór DO ODWZOROWANIA w oryginale wg.opisu w projekcie.

PRZED PRZYSTĄPIENIEM DO PRAC BUDOWLANYCH PRAWIDZIĆ WYMIARY NA TERENIE BUDOWY. WYMIARY NIEDOSTĘPNE ODCZYTANO POPRZEZ PRZESKALOWANIE POMIARÓW Z NATURY

ZAPIS DOTYCZY CAŁŚCI STOLARKI OKIWNNEJ OKNA 01, 02, 03. ,04, 05
Podstawowe wymagania dla stolarki okiennej. Wymagania dla przegród przezroczystych zawarte są w Rozporządzeniu Ministra Infrastruktury (z dnia 12 kwietnia 2002 r.) w sprawie warunków technicznych, jakim powinny odpowiadać budynki i ich usytuowanie.
Stolarkę oraz przeszklenie należy wykonać z drewnaklejonego warstwowo.

Szyby zespolone powinny odpowiadać obowiązującym przepisom prawnym. przepuszczalności powietrza, odporności na wielokrotne otwieranie i zamykanie, wodoszczelności, odporności na obciążenie wiatrem, trwałości mechanicznej, obciążeń pionowych, zwichrowania i sił operacyjnych. Dodatkowo, zgodnie z rozporządzeniem w sprawie warunków technicznych, okna powinny spełniać warunek minimalnej izolacyjności termicznej oraz właściwej powierzchni przezroczystej.

F.D.U.B **"EuroProjekt"**, 32-014 Brzezie 407 k/Krakowa
e-mail: europrojektsc@wp.pl lub tel.kom. 508-315-015

ZLECENIODAWCA: Gmina Szczekociny z siedzibą: 42-445 Szczekociny, ul.Senatorska 2

TEMAT: Przebudowa wnętrza lewej oficyny pałacu polegającego na wymianie stropów drewnianych nad pierwszą i drugą kondygnacją , częścią więżby dachowej, remont zdestruowanych murów i elewacji. Odprowadzenie wód deszczowych, przeniesienie inst. odgromowej.

Autor dokumentacji	PODPIS
Projektant mgr inż.Zbigniew Chomiczewski Upr.18/88	
Sprawdził: mgr inż. Marian Florek Upr.353/86	
BRANŻA: ARCHITEKTURA -KONSTRUKCJA	
Data:luty 2024 rok.	

NAZWA RYSUNKU: **LUKARNY STOLARKA OKIENNA**

Nr rysunku: 17.PB

SKALA: 1 : 50