


# PLAN SYTUACJY

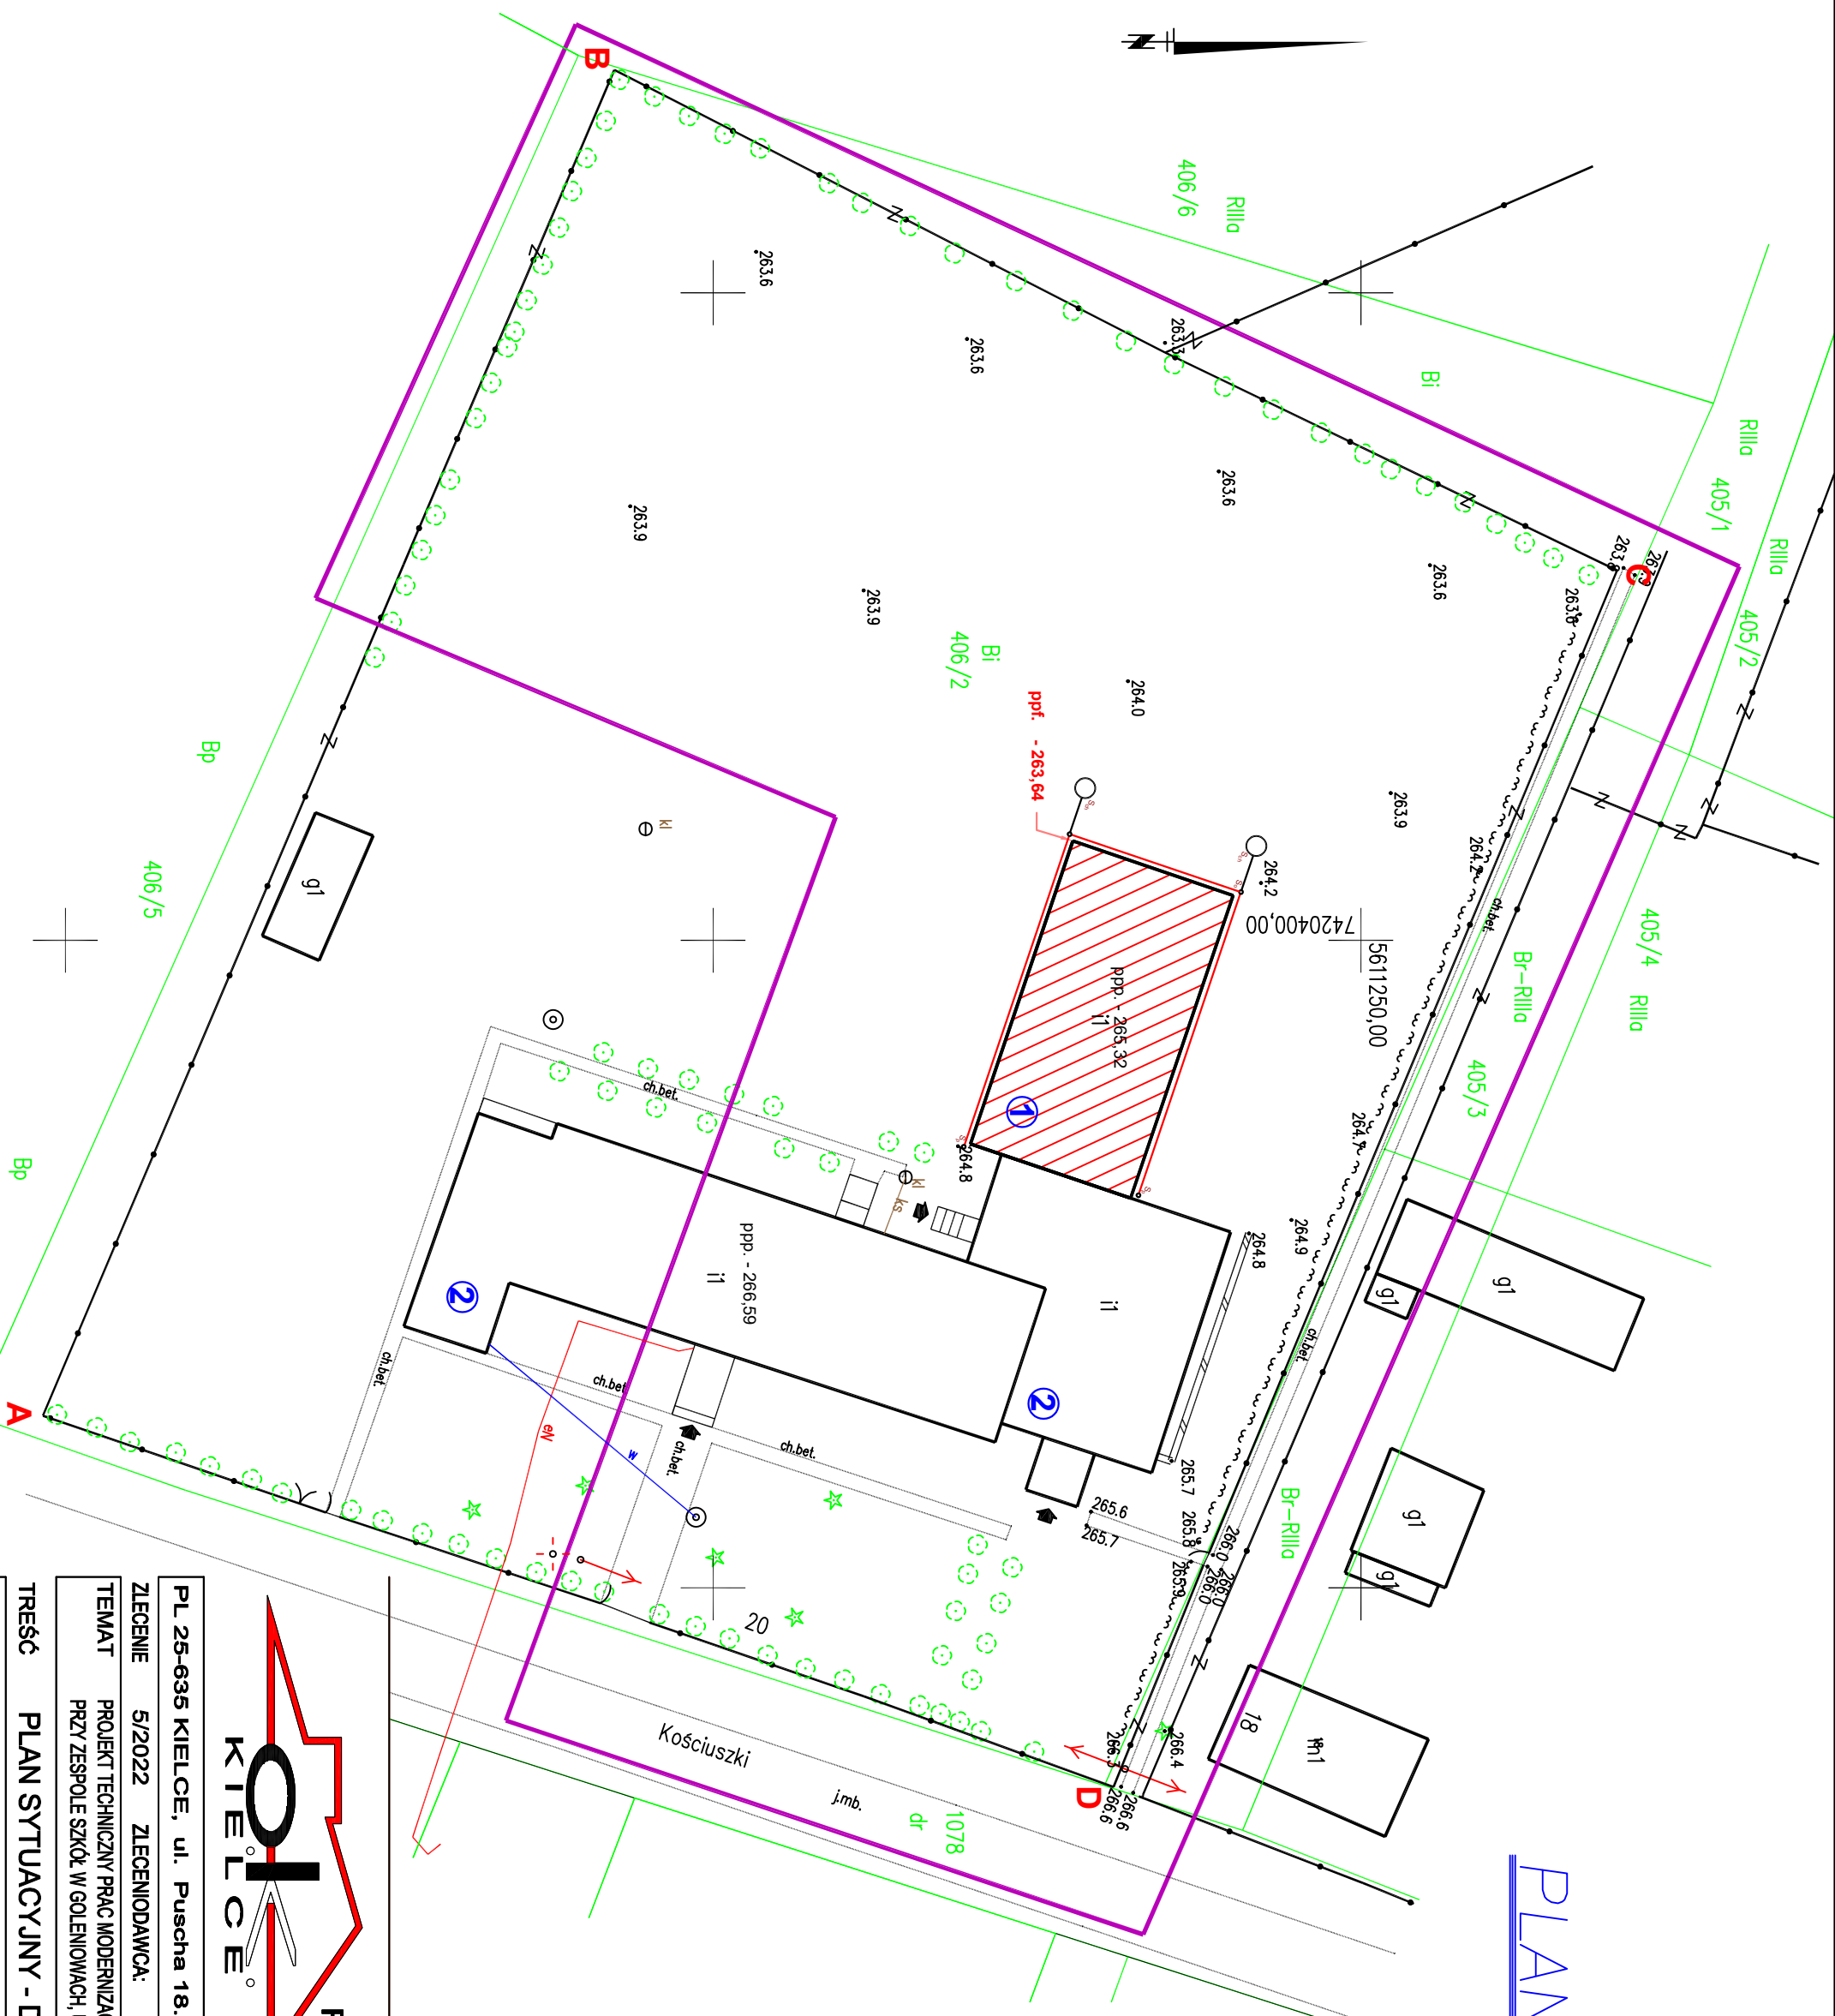

## LEGENDA:

## A - F

## Istniejące drzewa

Mejsie

 Brama wjazdowa - Furtka

— Istniejące ogrodzenie

1 Sala Gimnastyczna

## 2 Budynek Szkoły


### 3 Budynki gospodarcze

# Studia chłonna

## Studzienka połączeniowa

## So Studzienak osadnikowa

— Drenaż opaskowy - Ø 160/145

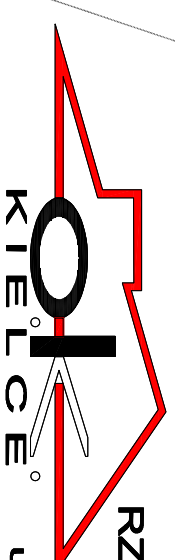

# RZECZOZNAWCA BUDOWLANY

**inż. Krzysztof Olczyk**

**KIELCE**  
uprav. Nr RZE/X/004/09

**PL 25-635 KIELCE, ul. Puschka 18. tel. +48 515 188 960 ; mail: pbsok@wp.pl**

ZLECENIE	5/2022	ZLECENIODAWCA: Gmina Szczekociny, ul. Senatorska 2, 42-445 Szczekociny
----------	--------	--

TEMAT	Skala:
PROJEKT TECHNICZNY PRAC MODERNIZACYJNYCH BUDYNKU SALI GIMNASTYCZNEJ PRZY ZESPOLU SZKOL W GOLENIOWACH UL. T. KOŚCISZKI 20-42-445 SZCZECIN	1:500

# PLAN SYTUACYJNY - DRENAŻ

**Data: Maj 2022 rok.**

OPRACOWAŁ: inż. Krzysztof Olczyk - upr.bud. Nr 129/KL/82

**mgr. inż. Stanisław Grudzień - upr. bud. Nr 228/KL/72**

**Nr Rys. D-1**