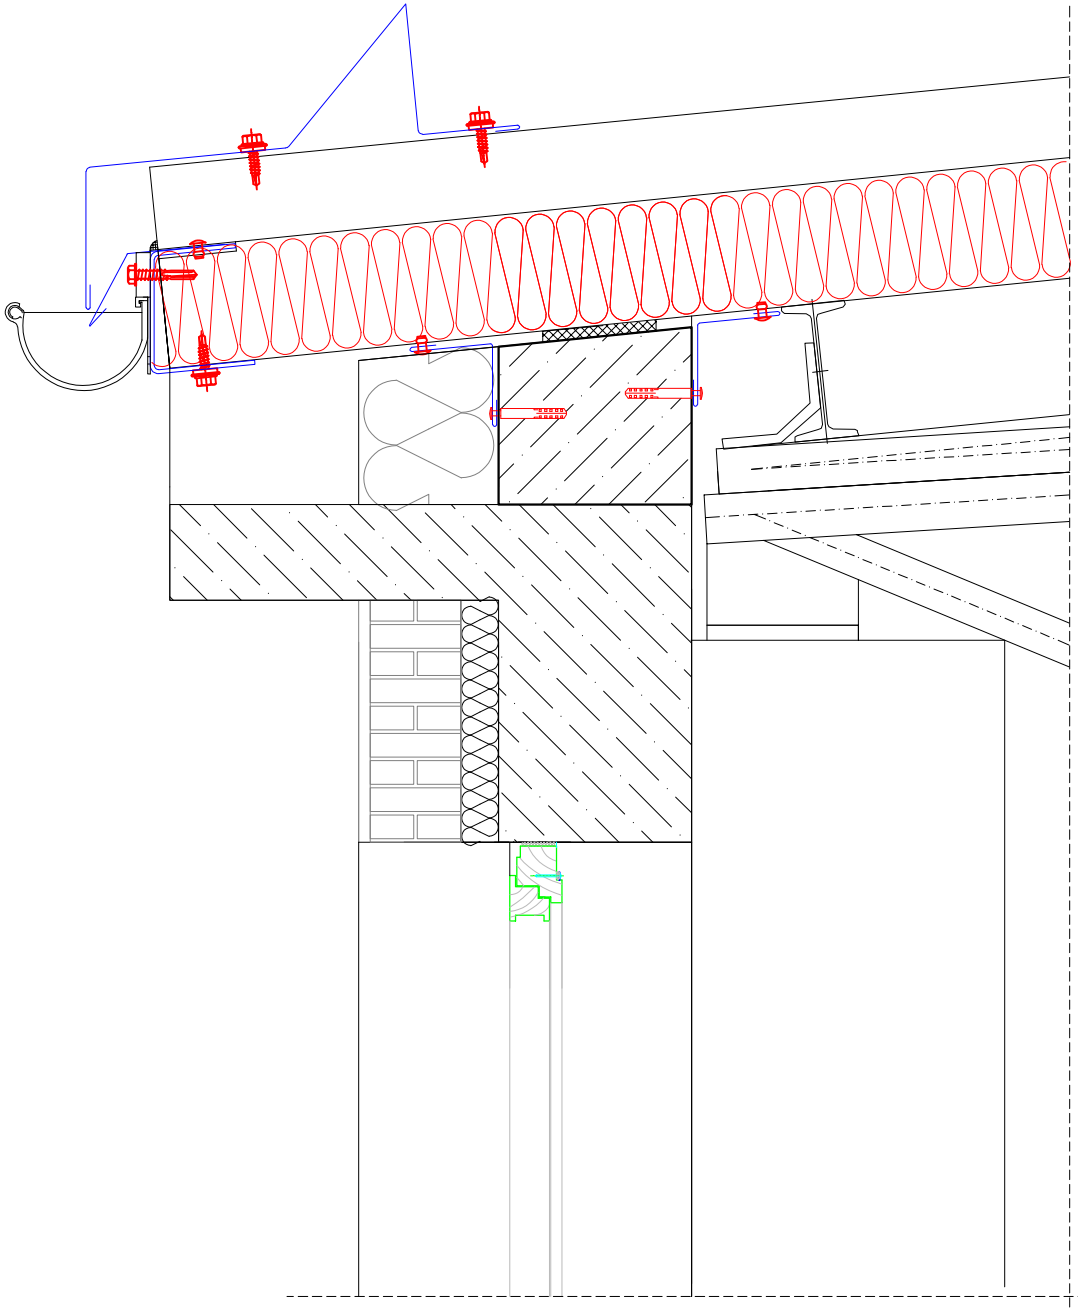

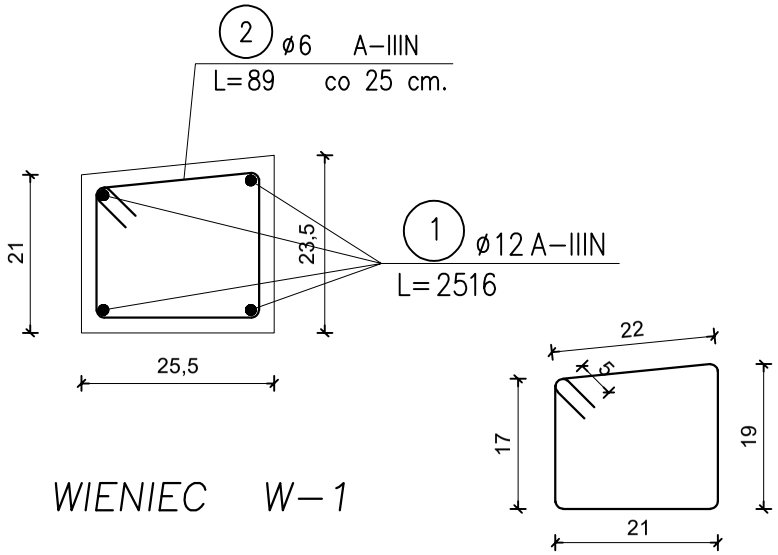

WIENIEC W–1

ZESTAWIENIE STALI ZBROJENIOWEJ

POZ.	NR PRĘTA	RODZAJ STALI	DŁUGOŚĆ [cm]	LICZBA SZTUK	DŁUGOŚĆ ŁĄCZNA [m] A–IIIN Ø6	Ø12
K 5.	1	Ø12A–IIIN	2516	4		100,64
K 5.	2	Ø 6A–IIIN	90	81	72,90	
DŁUGOŚĆ Razem [m]					72,90	100,64
MASA JEDNOSKOWA [kg/m]					0.222	0.888
MASA [kg]					16,18	89,37
MASA OGÓŁEM [kg]					105,55	

UWAGA : Wszystkie sumaryczne i składowe długości prętów podane są w osiach prętów.
Pręty poziome Ø10 i 12 mm z odgięciami 90° po 40 cm na końcach.

RZECZOZNAWCA BUDOWLANY
inż. Krzysztof Olczyk
upraw. Nr RZE/X/004/09
KIELCE
PL 25-635 KIELCE, ul. Pusch a 18. tel. +48 515 188 960 ; mail: pbsok@wp.pl

ZLECENIE 5/2022 ZLECENIODAWCA: Gmina Szczekociny, ul. Senatorska 2, 42-445 Szczekociny

ZAKRES PROJEKT TECHNICZNY PRAC MODERNIZACYJNYCH BUDYNKU SALI GIMNASTYCZNEJ PRZY ZESPOLE SZKÓŁ W GOLENIOWACH, Ul. T. KOŚCIUSZKI 20; 42-445 SZCZEKOCINY. Skala: 1:10

TREŚĆ WIENIEC STROPODACHU W-1 Data: Maj 2022 rok.

OPRACOWAŁ: inż. Krzysztof Olczyk - upr.bud. Nr 129/KL/82
mgr. inż. Stanisław Grudzień - upr. bud. Nr 228/KL/72

Nr Rys. K-5