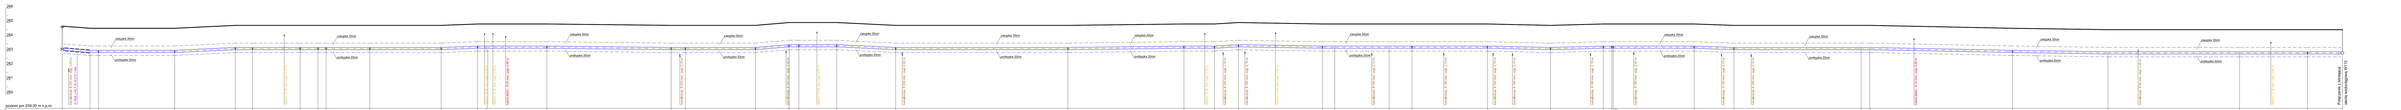
istniejąca zlewnia
projektowana zlewnia
istniejąca zlewnia
projektowana zlewnia
istniejąca zlewnia
projektowana zlewnia