




WIDOK Z BOKU
skala 1:100

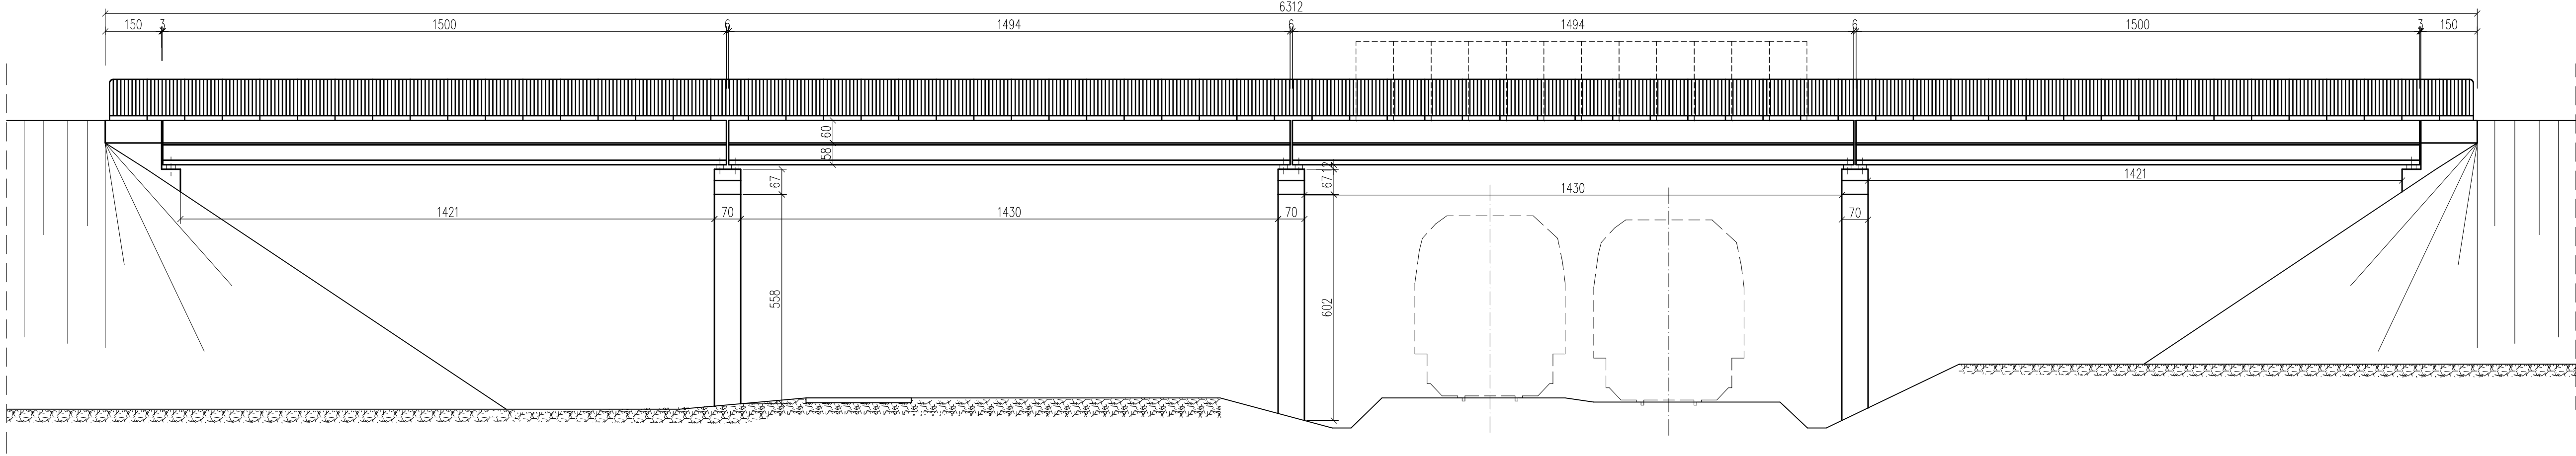

PRZĘKRÓJ POPRZECZNY
skala 1:100

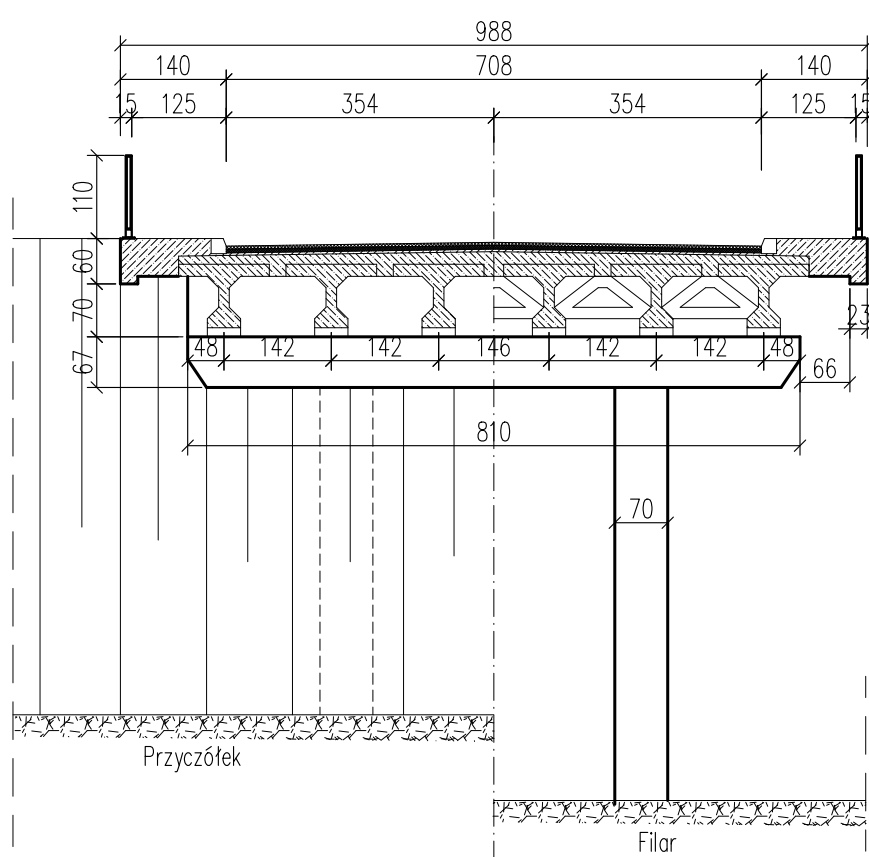

WIDOK Z GÓRY
skala 1:100

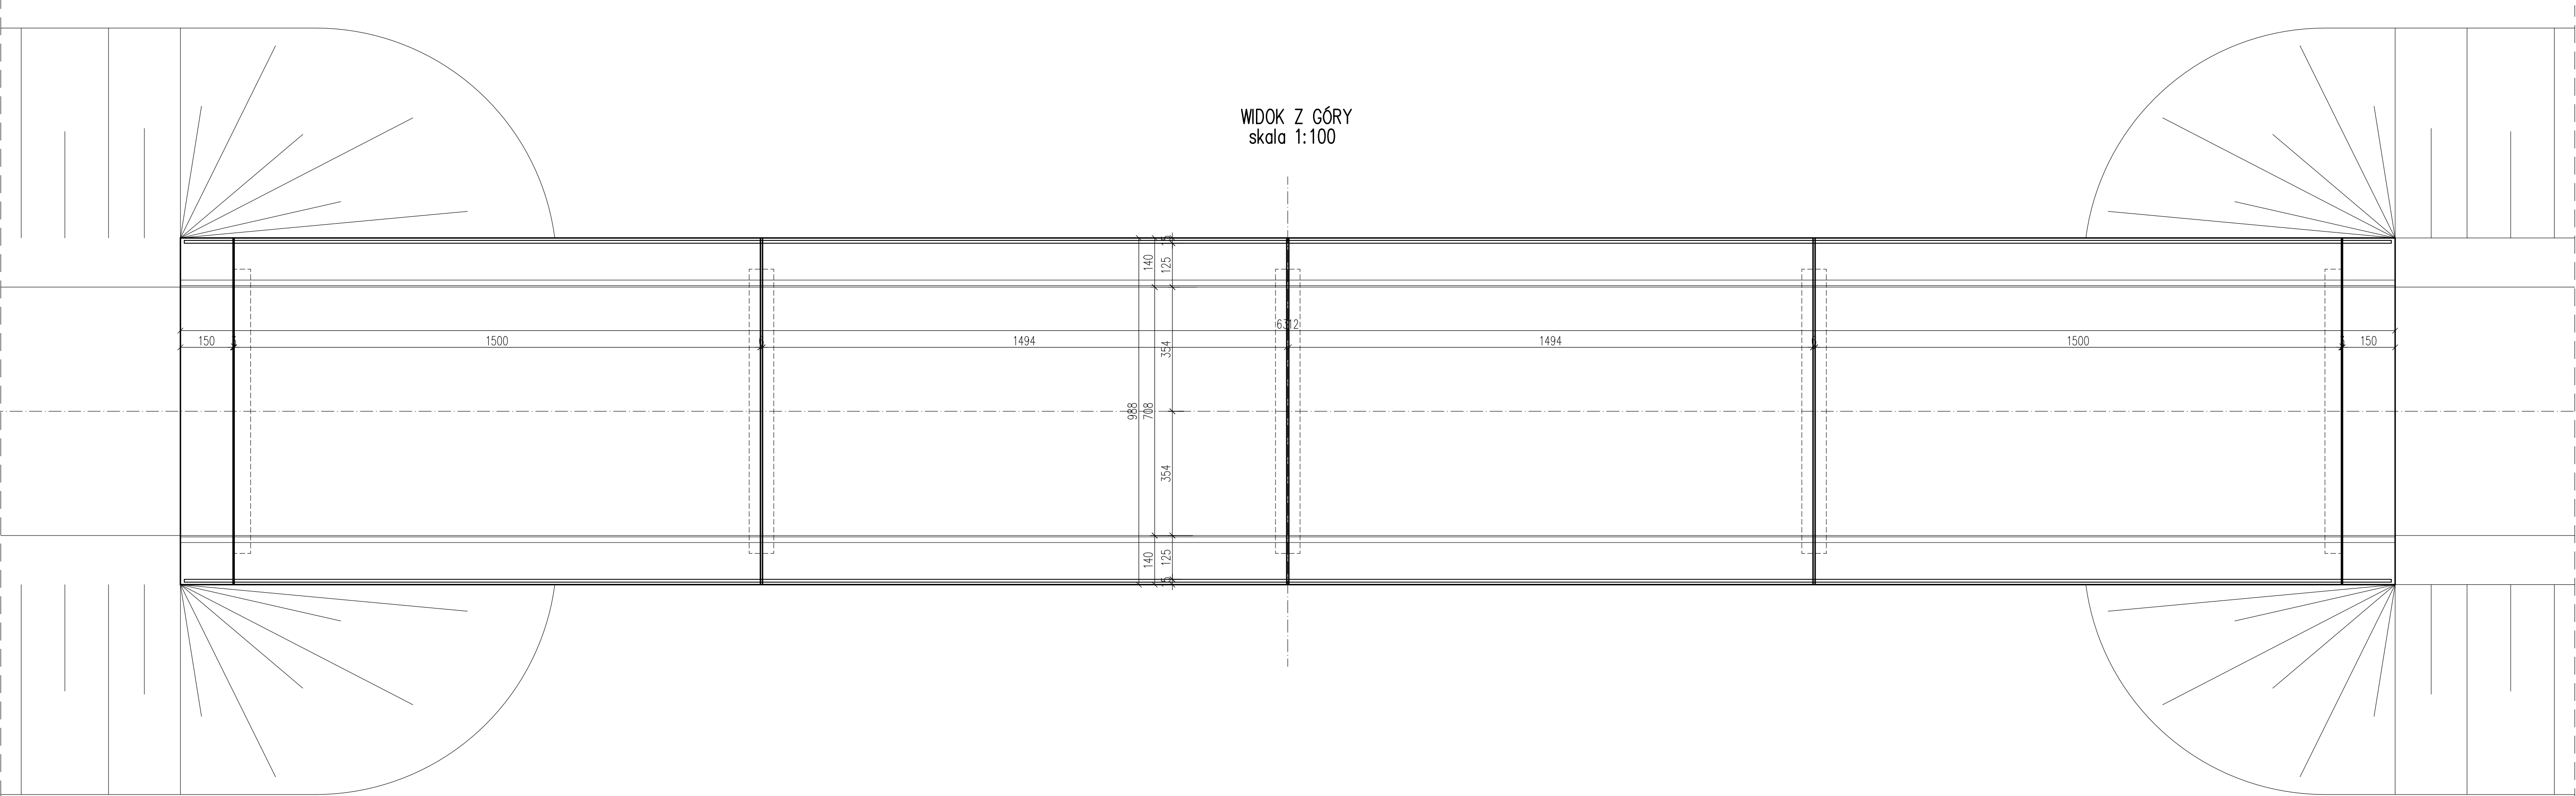

Inwestycja:	Przebudowa wiaduktu drogowego w ciągu drogi gminnej nr 647004S nad torami PKP w miejscowości Przyłęk		
Adres inwestycji:	województwo śląskie, powiat zawierciański, gmina Szczekociny, miejscowość Przyłęk		
Inwestor:	Gmina Szczekociny, ul. Senatorska 2, 42-445 Szczekociny		
Faza projektu:	PROGRAM FUNKCJONALNO UŻYTKOWY		
Jednostka projektowa:	<div><div>AK-BUD INŻYNIERIA DROGOWA</div><div>INŻYNIERIA DROGOWA AK-BUD KONRAD GALANT 42-224 CZĘSTOCHOWA, ULICA CZECHA 6 / 20 TEL.: 506-724-134, 506 807 920 @: joanna.galant@akbud-projekt.pl</div></div>		
Projektował: branża mostowa:	mgr inż. Tomasz Śmiały	uprawnienia nr: OPL/0252/POOM/06	Podpis:
Tytuł rysunku:	"INWENTARYZACJA"		
Nr rysunku:	PFU-MOST-05	Skala: 1:100	Data: 03.2022r.