



PRZEKRÓJ POPRZECZNY PRZĘSEŁ 1:50

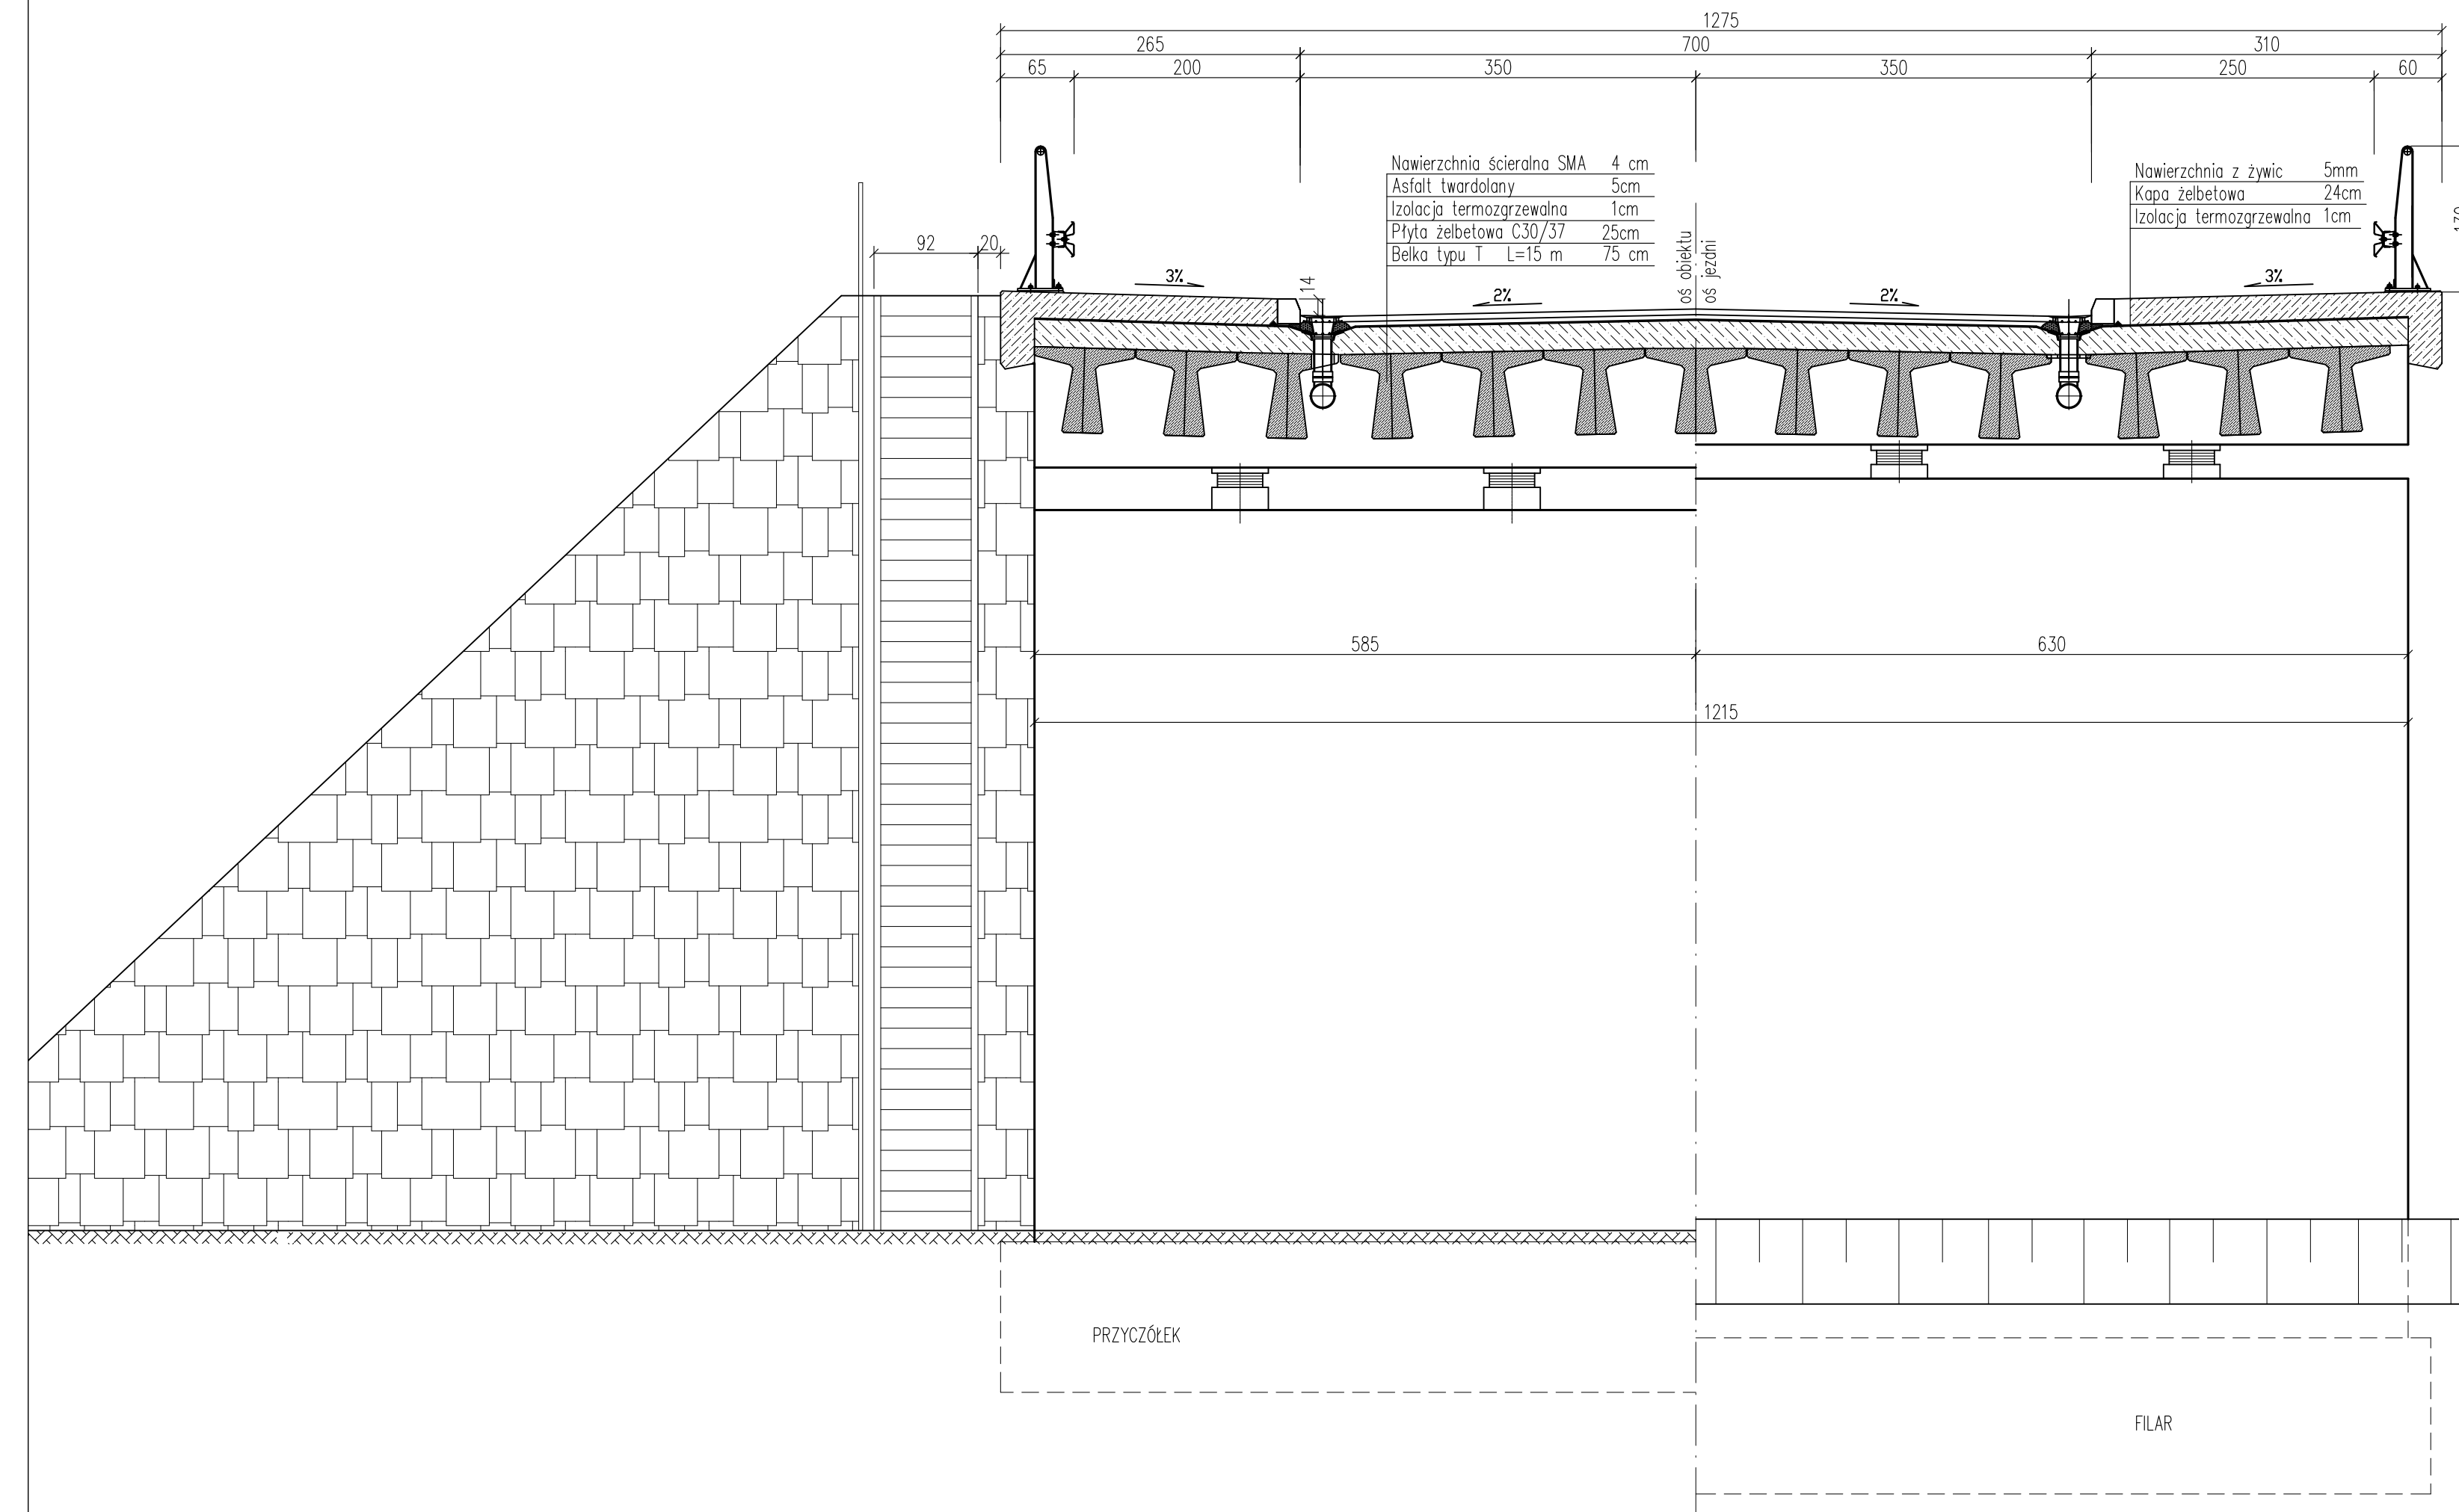

Inwestycja:	Przebudowa wiaduktu drogowego w ciągu drogi gminnej nr 647004S nad torami PKP w miejscowości Przyłęk		
Adres inwestycji:	województwo śląskie, powiat zawierciański, gmina Szczekociny, miejscowość Przyłęk		
Inwestor:	Gmina Szczekociny, ul. Senatorska 2, 42-445 Szczekociny		
Faza projektu:	PROGRAM FUNKCJONALNO UŻYTKOWY		
Jednostka projektowa:		INŻYNIERIA DROGOWA AK-BUD KONRAD GALANT 42-224 CZĘSTOCHOWA, ULICA CZECHA 6 / 20 TEL.: 506-724-134, 506 807 920 @: joanna.galant@akbud-projekt.pl	
Projektował: branża mostowa:	mgr inż. Tomasz Śmiały	uprawnienia nr: OPL/0252/POOM/06	Podpis:
Tytuł rysunku:	"RYSUNEK ZESTAWCZY"		
Nr rysunku:	PFU-MOST-06.3	Skala: 1:50	Data: 03.2022r.