

Adres do korespondencji:
TAURON Dystrybucja S.A.
Oddział w Częstochowie
al. Armii Krajowej 5, 42-202 Częstochowa

info@tauron-dystrybucja.pl
Infolinia: +48 32 606 0 616



9200025161

Infra-Jura
Karol Zenderowski

ul. Myszkowska 7
42-350 OSIEK

Nr pisma: TD24-01-0382959-03
Data: 29.01.2024
Sprawa: Wykonanie uzgodnienia branżowego (usytuowanie obiektu), aktualizacji załączonej do wniosku mapy w zakresie sieci TAURON Dystrybucja S.A. i TAURON Dystrybucja Serwis S.A. i wydanie warunków usunięcia kolizji dla inwestycji - Przebudowa drogi gminnej w miejscowości **Rokitno - Kresy** - nakładka asfaltowa
Nr sprawy: 1046990166
Kontakt: Mariusz Bareła
Telefon: 34 364 8858
E-mail: mariusz.barela@tauron-dystrybucja.pl

W odpowiedzi na wniosek, data wpływu do TAURON Dystrybucja S.A. 25.01.2024r., uprzejmie informujemy, że **zachodzi kolizja projektowanej drogi** z istniejącym słupem nN CZW17277 (nie widoczny na przesłanym podkładzie mapowym). Na podstawie „Rozporządzeniem Ministra Transportu i Gospodarki Morskiej z dnia 2 marca 1999 r. w sprawie warunków technicznych, jakim powinny odpowiadać drogi publiczne i ich usytuowanie” odległość lica słupa **nie powinna być mniejsza niż 0,5m** od lica krawężnika na drogach klasy G i drogach niższych klas.

W związku z powyższym należy zaprojektować/przeprojektować drogę lokalną tak aby zachować minimalne odległości wskazane w rozporządzeniu lub wystąpić ponownie z wnioskiem o określenie warunków technicznych usunięcia kolizji z istniejącym słupem elektroenergetycznym.

Prosimy o zmianę widoczności warstwy projektowanej drogi w taki sposób aby były widoczne urządzenia elektroenergetyczne znajdujące się bezpośrednio pod warstwą lub ewentualne podrysowanie słupów i kabli elektroenergetycznych w celu potwierdzenia bezkolizyjności projektowanej drogi.

Poprawiony projekt uwzględniający powyższe wymogi lub ponownie wypełniony wniosek „Uzgodnienia branżowe, naniesienie uzbrojenia terenu wydanie warunków technicznych usunięcia kolizji sieci elektroenergetycznej” z prośbą o wydanie warunków technicznych usunięcia kolizji dla ww. inwestycji, należy przesłać na adres:

TAURON Dystrybucja S.A.
Oddział w Częstochowie
ul. Mirowska 24
42-200 CZĘSTOCHOWA
z powołaniem się na sygnaturę niniejszego pisma.

Do czasu uzupełnienia pisma o ww. dokumenty sprawa pozostaje bez biegu.

Dedykowany wniosek (dołączony do pisma), opis procedury uzyskania uzgodnienia branżowego, warunków przebudowy oraz cennik usług pozataryfowych jest dostępny na stronie internetowej: <http://www.auron-dystrybucja.pl/uslugi-dystrybucyjne/uzgodnienia-branzowe/Strony/uzgodnienia.aspx>

Kopia:
- OMD

Załączniki:
- mapa

Jak może się Pan/Pani/Państwo z nami skontaktować


Może Pan/Pani/Państwo skontaktować się z nami na jeden z poniższych sposobów;

- listownie, na adres ul. Mirowska 24, 42-200 CZĘSTOCHOWA
- elektronicznie, na adres info@tauron-dystrybucja.pl
- telefonicznie, pod numerem +48 32 606 0 616


Prosimy, by w korespondencji, powołał się Pan/Pani/Państwo na nr pisma lub nr sprawy.

Łączymy wyrazy szacunku

TAURON Dystrybucja S.A.
Oddział w Częstochowie
Starszy Specjalista ds. Uzgodnień Branżowych

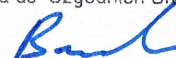


Mariusz Bareła

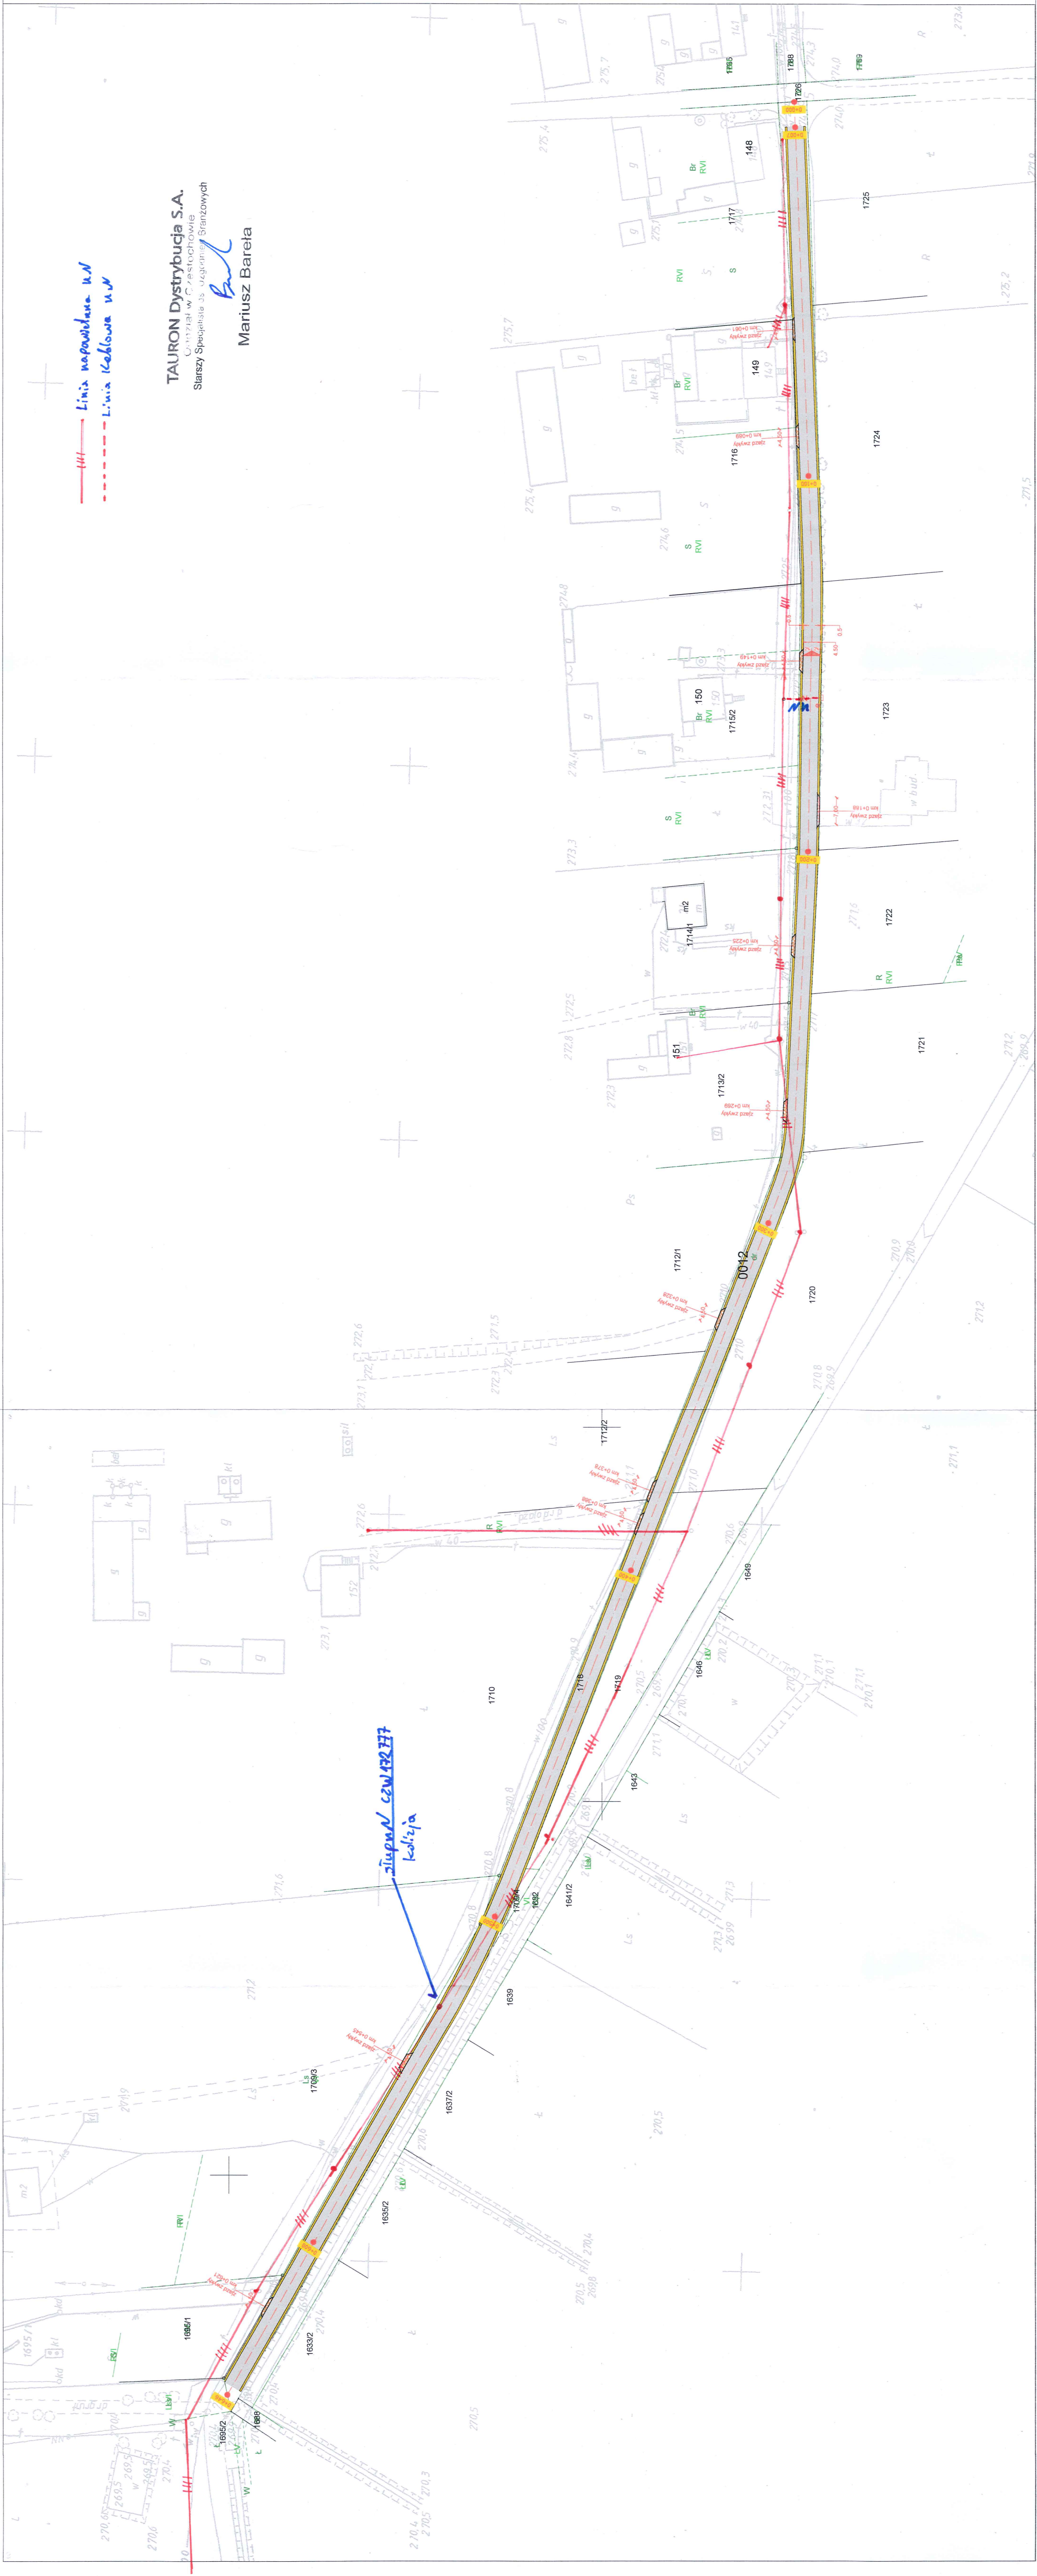

LEGENDA:

	- Nawierzchnia asfaltowa KRI-2
	- Podczoła z kruszywa 0/31,5mm
	- Zjazd zwykły (indywidualny) z kostki brukowej (przekładka)
	- Zjazd zwykły (indywidualny) z kruszywa łazanego 0/31,5mm
	- Zjazd zwykły (indywidualny) z masy bitumicznej
	- Linie graniczne
	- [5] drogi

INWESTOR:

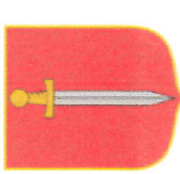

G M I N A
SZCZOKOCINY

Gmina Szczekociny
ul. Senatorska 2, 42-445 Szczekociny
tel: +48 34 355 70 50
tel: +48 34 355 71 65
mail: umig@szczekociny.pl
NIP: 6492291092 REGON: 151398735

BIURO PROJEKTOWE:



Infra Jura

INFRA-JURA Karol Zenderowski
ul. Myszowska 7, 42-350 Osiek
tel: +48 661-034-457
mail: infra.jura@gmail.com
NIP: 5771931265 REGON: 366864174

ZADANIE:

PRZEBUDOWA DRUGI W MIEJSCOWOŚCI ROKITNO KRESY NA DŁUGOŚCI OKOŁO 646MB
W RAMACH ZADANIA: "PRZEBUDOWA DRUG NA TERENIE GMINY SZCZOKOCINY"

OBIEKT:	ROKITNO KRESY	NR ZADANIA:	6
STADIUM:	PB/PW	PAŹDZIERNIK 2023	NR REWIZJI:
SKALA:	1:1000	NR RYSUNKU:	0142/PB-PW/G/DR-6/1
BRANŻA:	DRUGOWA		

TYTUŁ RYSUNKU: ZAKOŁOŻENIA DRUGOWE PLAN SYTUACYJNY			
FUNKCJA:	TYTUŁ, IMIĘ, NAZWISKO:	SPECJALNOŚĆ:	NR UPRAWNIENI:
OPRACOWAŁ:	PIOTR SZCZYGIEL	-	-
PROJEKTOWAŁ:	KONRAD KUŹNICKI	DRUGOWA	SKL/8998/PBD/19
SPRAWDZAJĄCY:	KAROL ZENDEROWSKI	DRUGOWA	SKL/8908/PBD/19
			PODPIS: