


Fragment mapy zasadniczej do celów opiniodawczych

Skala 1:1000

Godło mapy zasadniczej: 7.138.10.12.4, 7.138.10.13.3, 7.138.10.17.2, 7.138.10.18.1

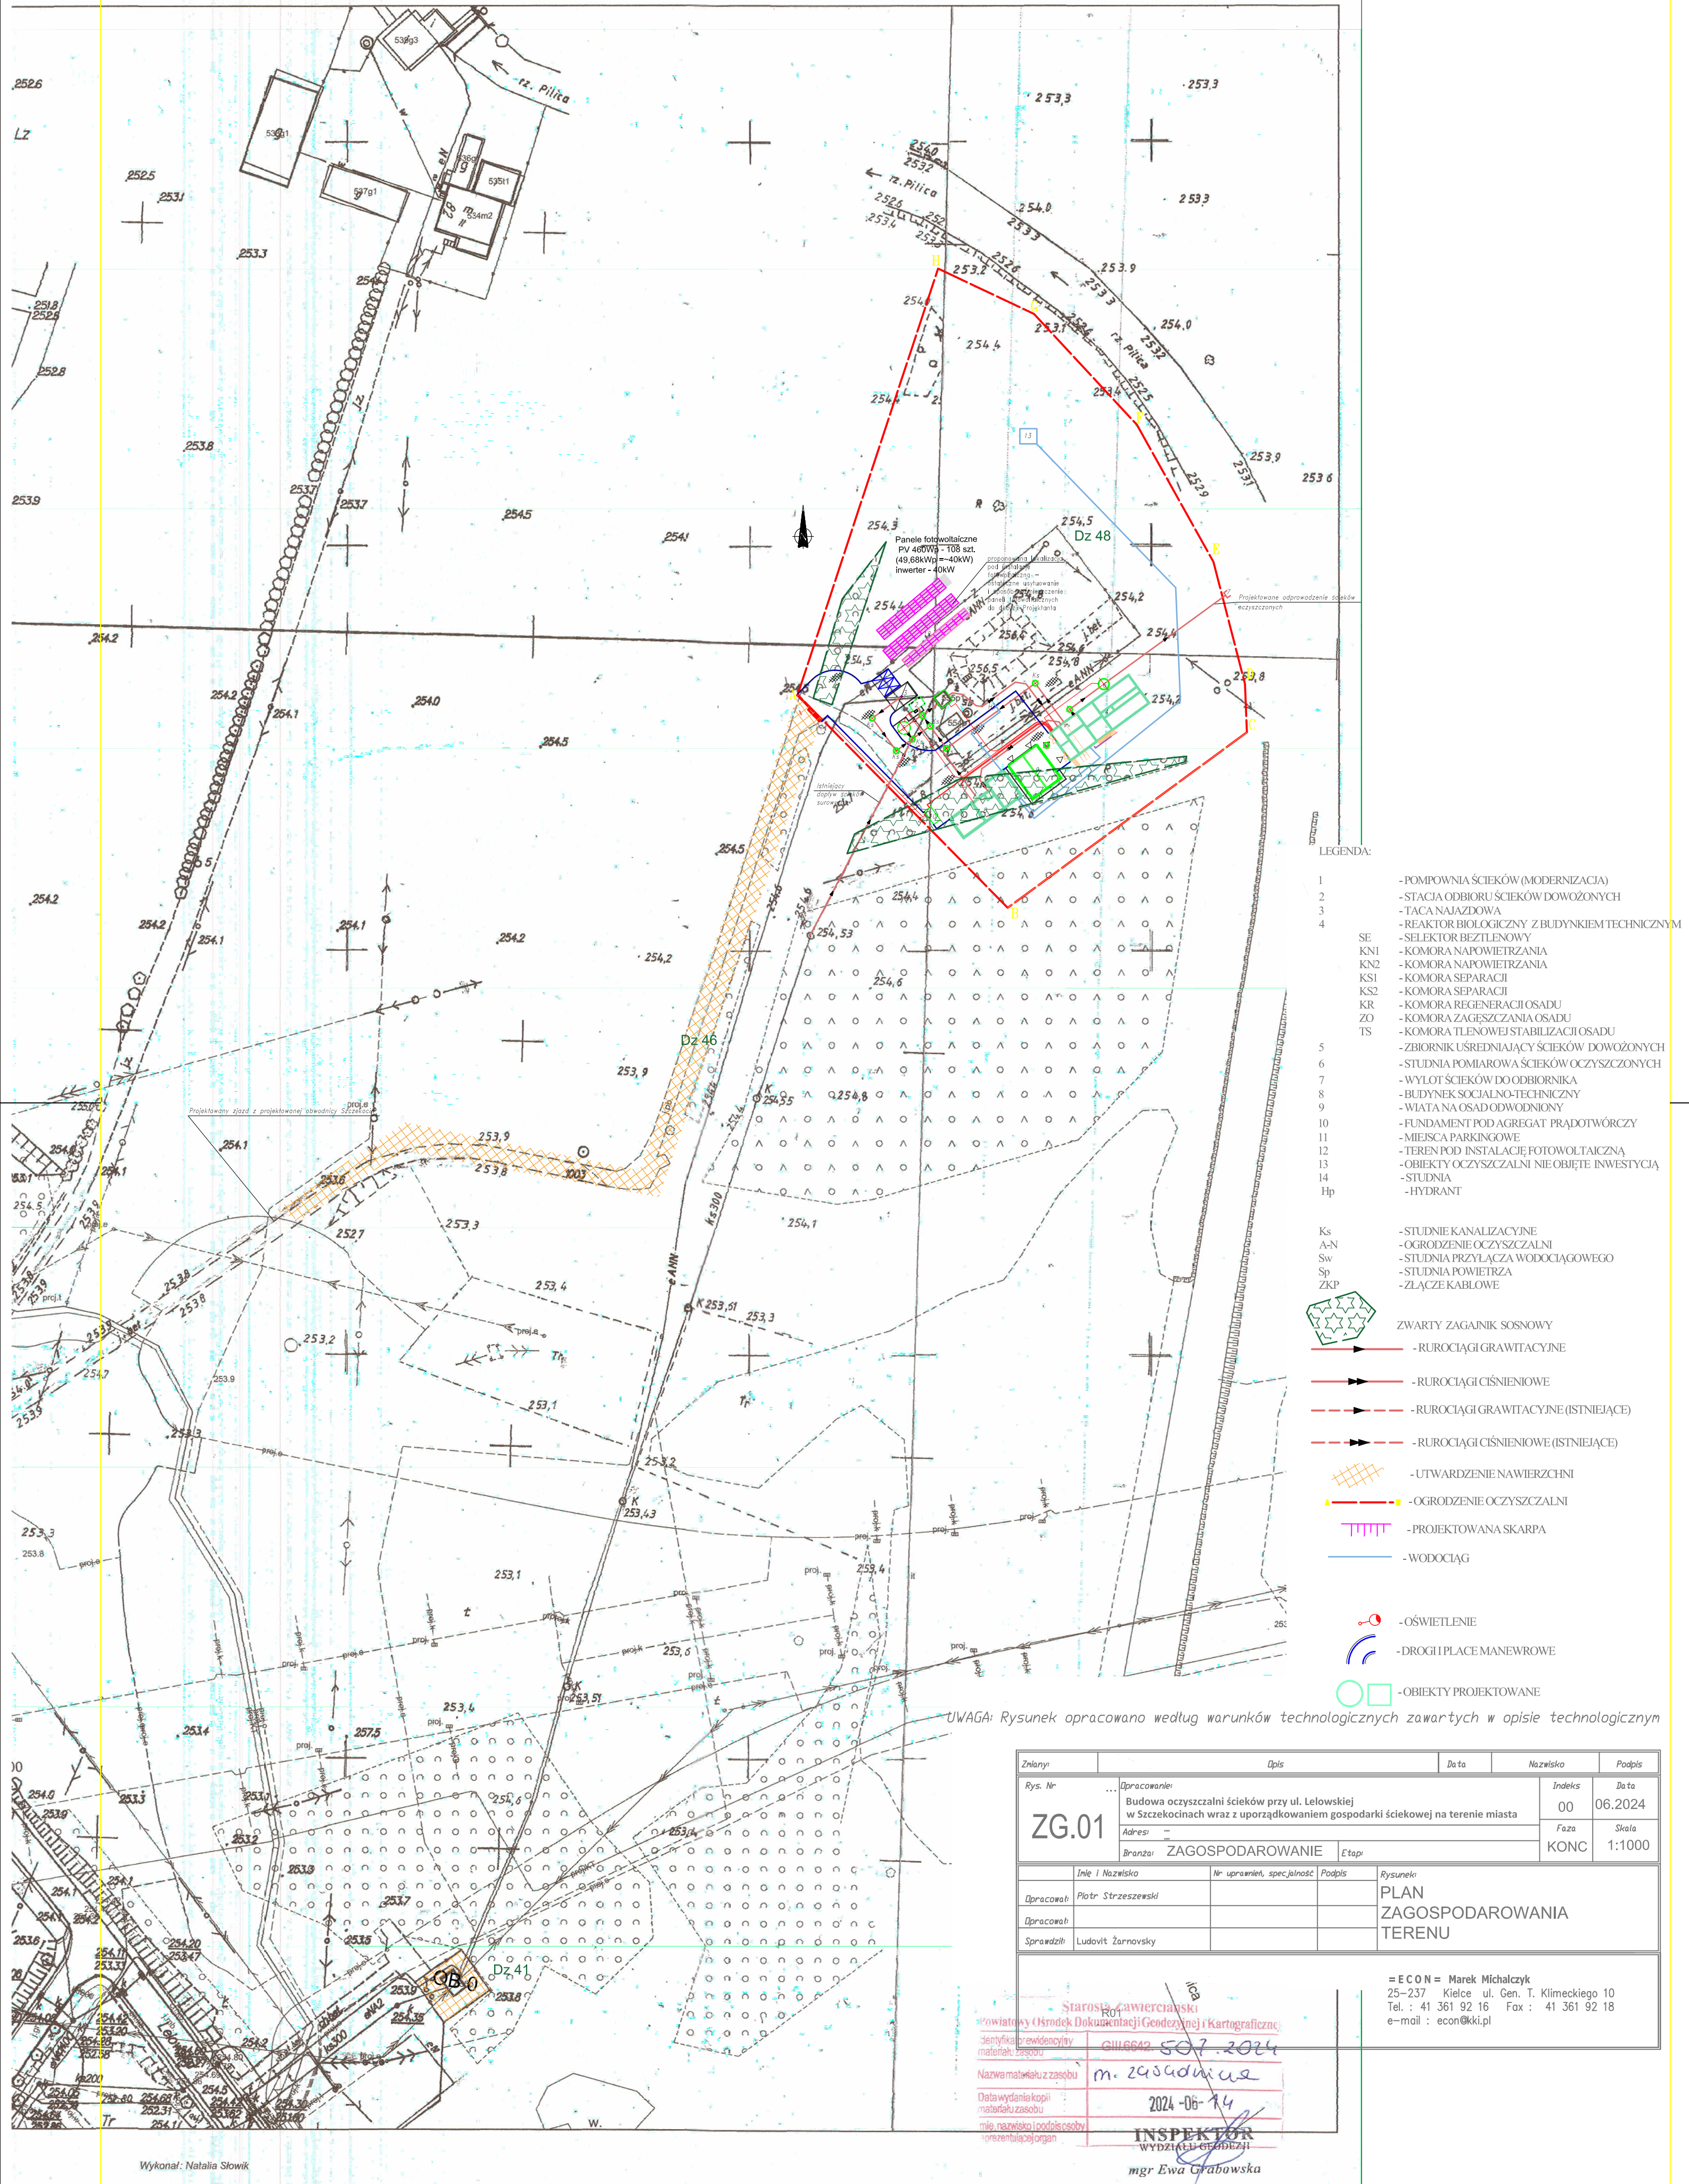

LEGENDA:

- 1 - POMPOWNI ŚCIEKÓW (MODERNIZACJA)
- 2 - STACJA ODBIORU ŚCIEKÓW DOWOŻONYCH
- 3 - TACA NAJAZDOWA
- 4 - REAKTOR BIOLOGICZNY Z BUDYNKIEM TECHNICZNYM
- SE - SELEKTOR BEZTLENOWY
- KN1 - KOMORA NAPOWIETRZANIA
- KN2 - KOMORA NAPOWIETRZANIA
- KS1 - KOMORA SEPARACJI
- KS2 - KOMORA SEPARACJI
- KR - KOMORA REGENERACJI OSADU
- ZO - KOMORA ZAGĘSZCZANIA OSADU
- TS - KOMORA TLENOWEJ STABILIZACJI OSADU
- 5 - ZBIORNIK UŚREDNIAJĄCY ŚCIEKÓW DOWOŻONYCH
- 6 - STUDNIA POMIAROWA ŚCIEKÓW OCZYSZCZONYCH
- 7 - WYLOT ŚCIEKÓW DO ODBIORNIKA
- 8 - BUDYNEK SOCJALNO-TECHNICZNY
- 9 - WIATA NA OSAD ODWODNIONY
- 10 - FUNDAMENT POD AGREGAT PRĄDOTWÓRCZY
- 11 - MIEJSCA PARKINGOWE
- 12 - TEREN POD INSTALACJĘ FOTOWOLTAICZNĄ
- 13 - OBIEKTY OCZYSZCZALNI NIE OBJĘTE INWESTYCIĄ
- 14 - STUDNIA
- Hp - HYDRANT

- Ks - STUDNIE KANALIZACYJNE
A-N - OGRODZENIE OCZYSZCZALNI
Sw - STUDNIA PRZYŁĄCZA WODOCIĄGOWEGO
Sp - STUDNIA POWIETRZA
ZKP - ZŁĄCZE KABLOWE

- ZWARTY ZAGĄNIK SOSNOWY
- RUROCIĄGI GRAWITACYJNE
 - RUROCIĄGI CIŚNIENIOWE
 - RUROCIĄGI GRAWITACYJNE (ISTNIEJĄCE)
 - RUROCIĄGI CIŚNIENIOWE (ISTNIEJĄCE)
 - UTWARDZENIE NAWIERZCHNI
 - OGRODZENIE OCZYSZCZALNI
 - PROJEKTOWANA SKARPA
 - WODOCIĄG

- OŚWIETLENIE
- DROGI I PŁACE MANEWROWE
- OBIEKTY PROJEKTOWANE

UWAGA: Rysunek opracowano według warunków technologicznych zawartych w opisie technologicznym

Znany:	Opis	Data	Nazwisko	Podpis
Rys. Nr	Opis		Indeks	Data
ZG.01	Budowa oczyszczalni ścieków przy ul. Lelewskiej w Szczekocinach wraz z uporządkowaniem gospodarki ściekowej na terenie miasta		00	06.2024
Adres:			Faza	Skala
Brzoza	ZAGOSPODAROWANIE	Etap	KONC	1:1000
Inicjator	Nr uprawnień, specjalność	Podpis	Rysunek	
Opracował: Piotr Strzeszewski			PLAN	
Opracował:			ZAGOSPODAROWANIA	
Sprawił: Ludovit Żarnovsky			TERENU	

Starosta Zawierciański
Powiatowy Ośrodek Dokumentacji Geodezyjnej i Kartograficznej
Identyfikacja i ewidencja
materiału zasobu
Nazwa materiału z zasobu
Data wydania kopii
materiału z zasobu
miej. nazwisko i podpis osoby
sprzedającej organ

0116642-507-2024
m. zasadnicze
2024-06-14
INSPEKTOR
WYDZIAŁ GOSPODARSTWA
mgr Ewa Grabowska

=ECON= Marek Michalczyk
25-237 Kielce ul. Gen. T. Klimeckiego 10
Tel. : 41 361 92 16 Fax : 41 361 92 18
e-mail : econ@kki.pl

Wykonał: Natalia Słowik