
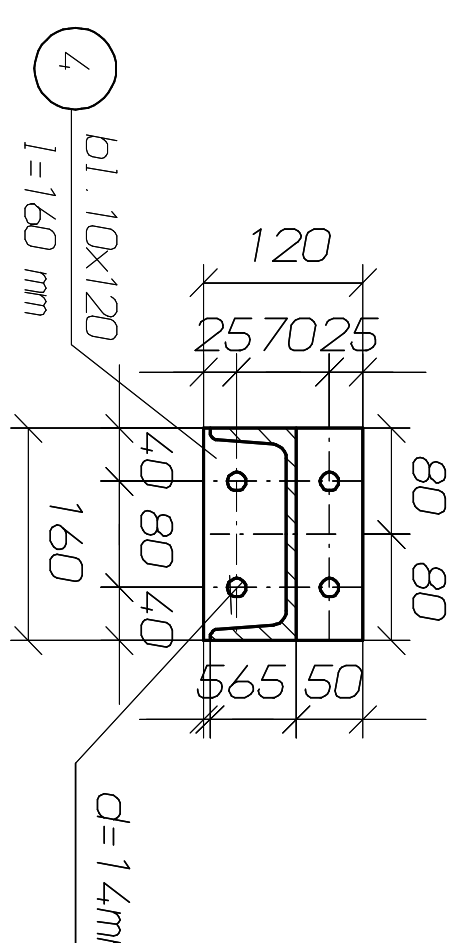
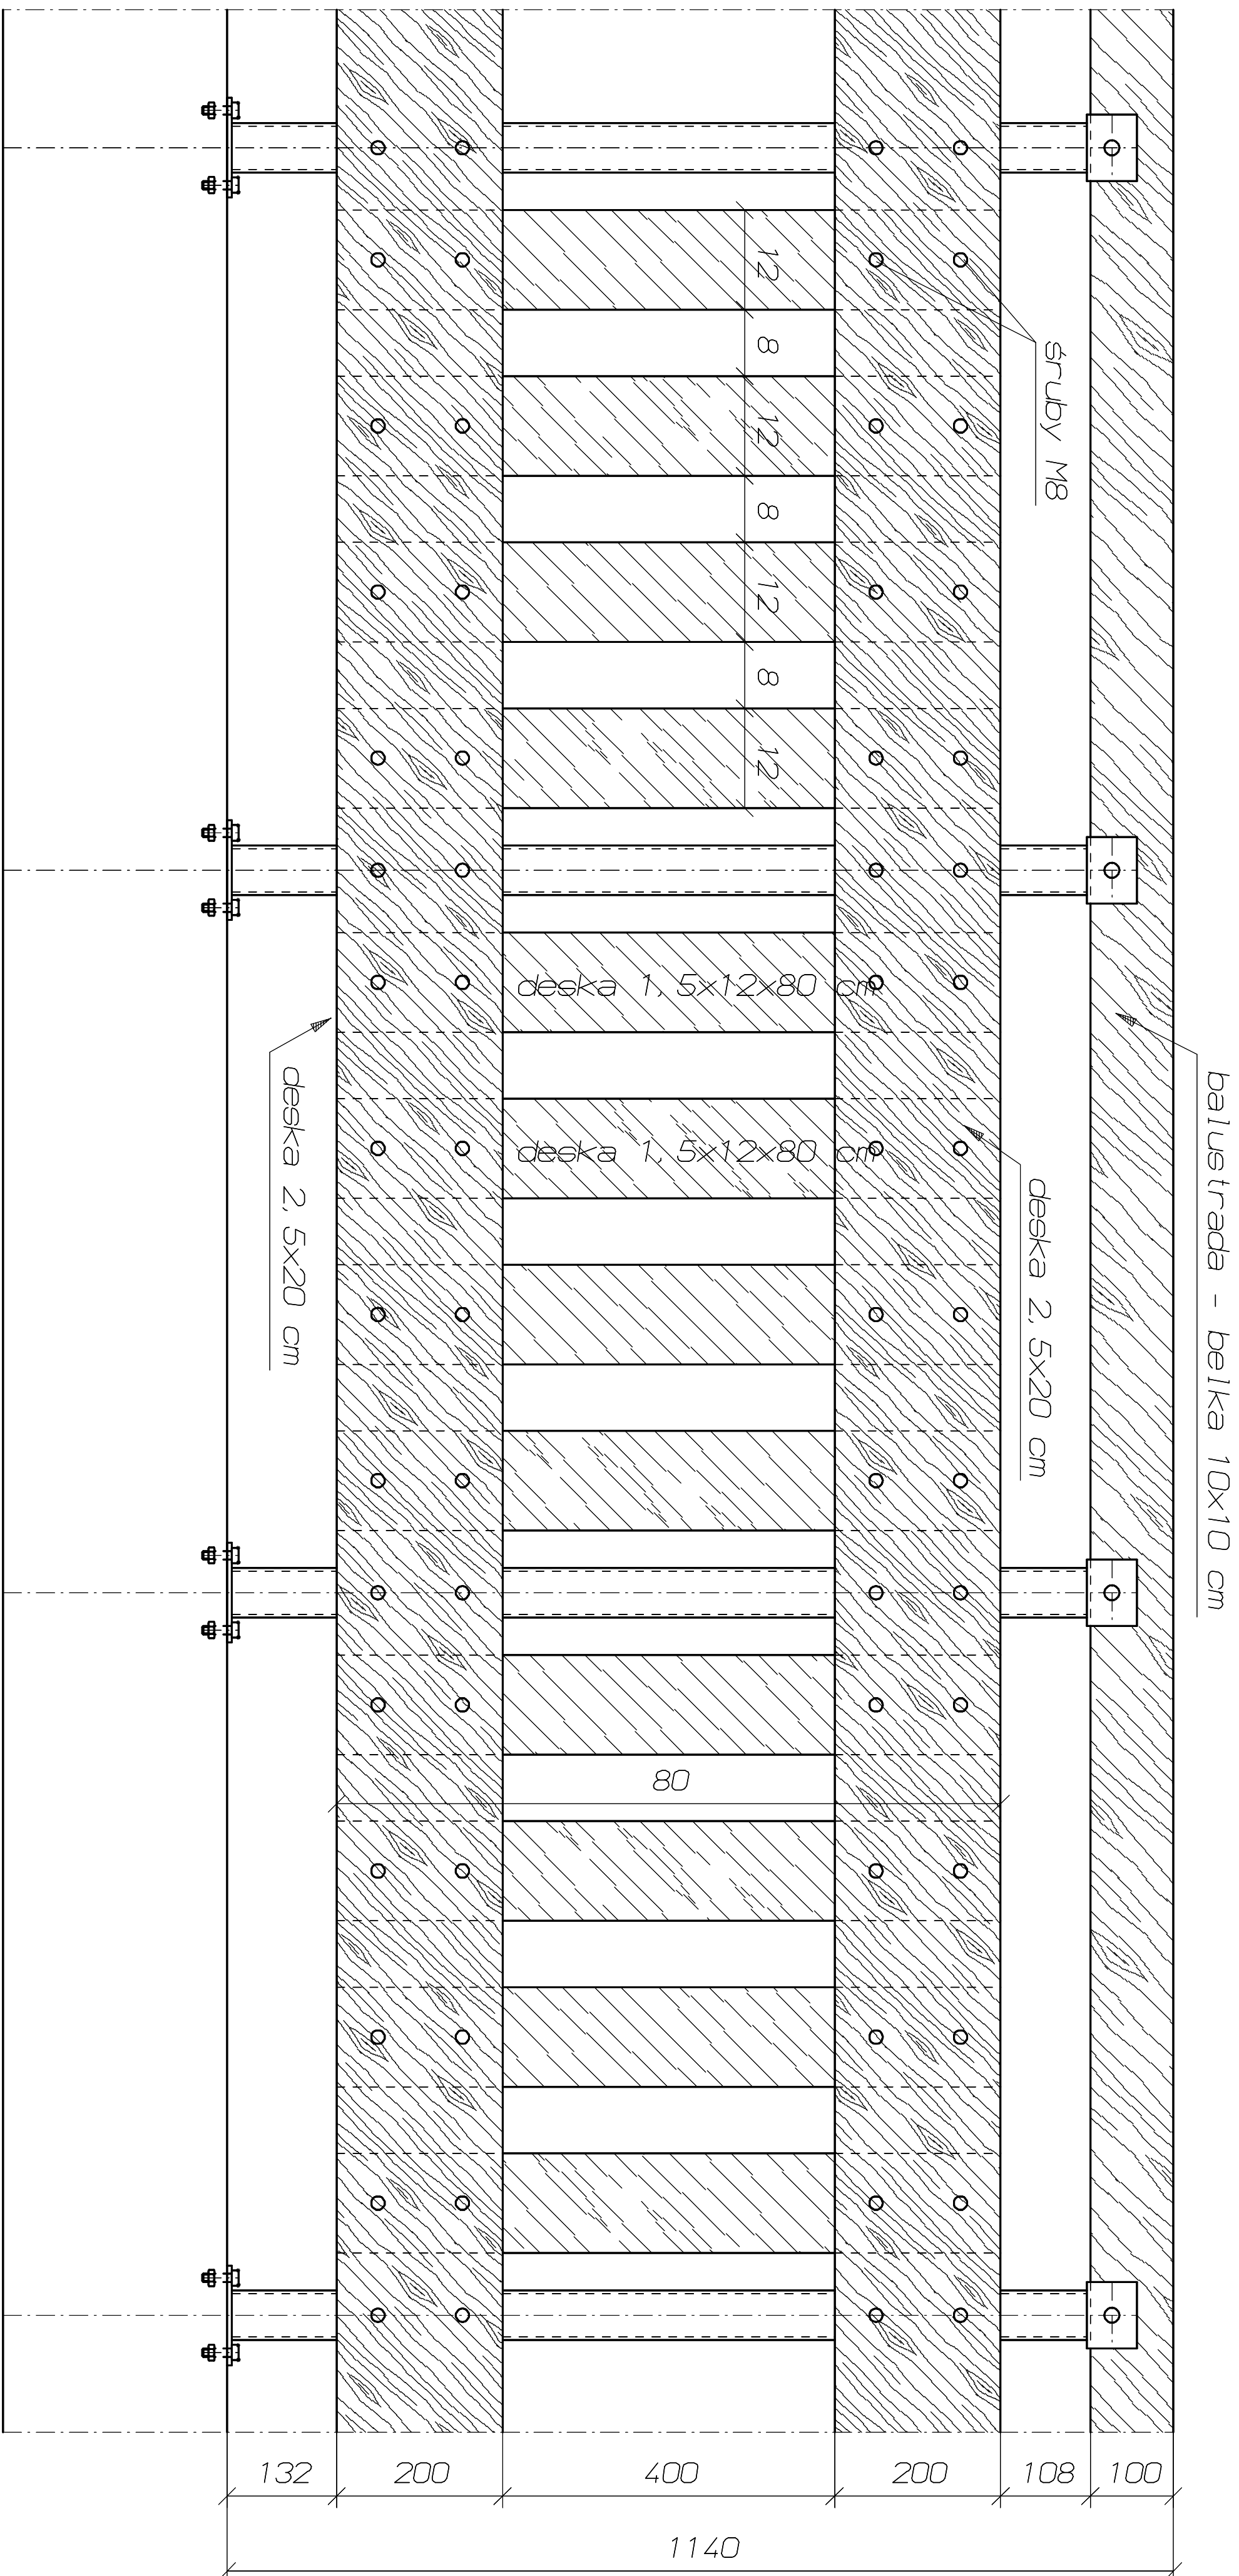


$$\frac{\text{przekrój a-a}}{1:10 \text{ [mm]}}$$


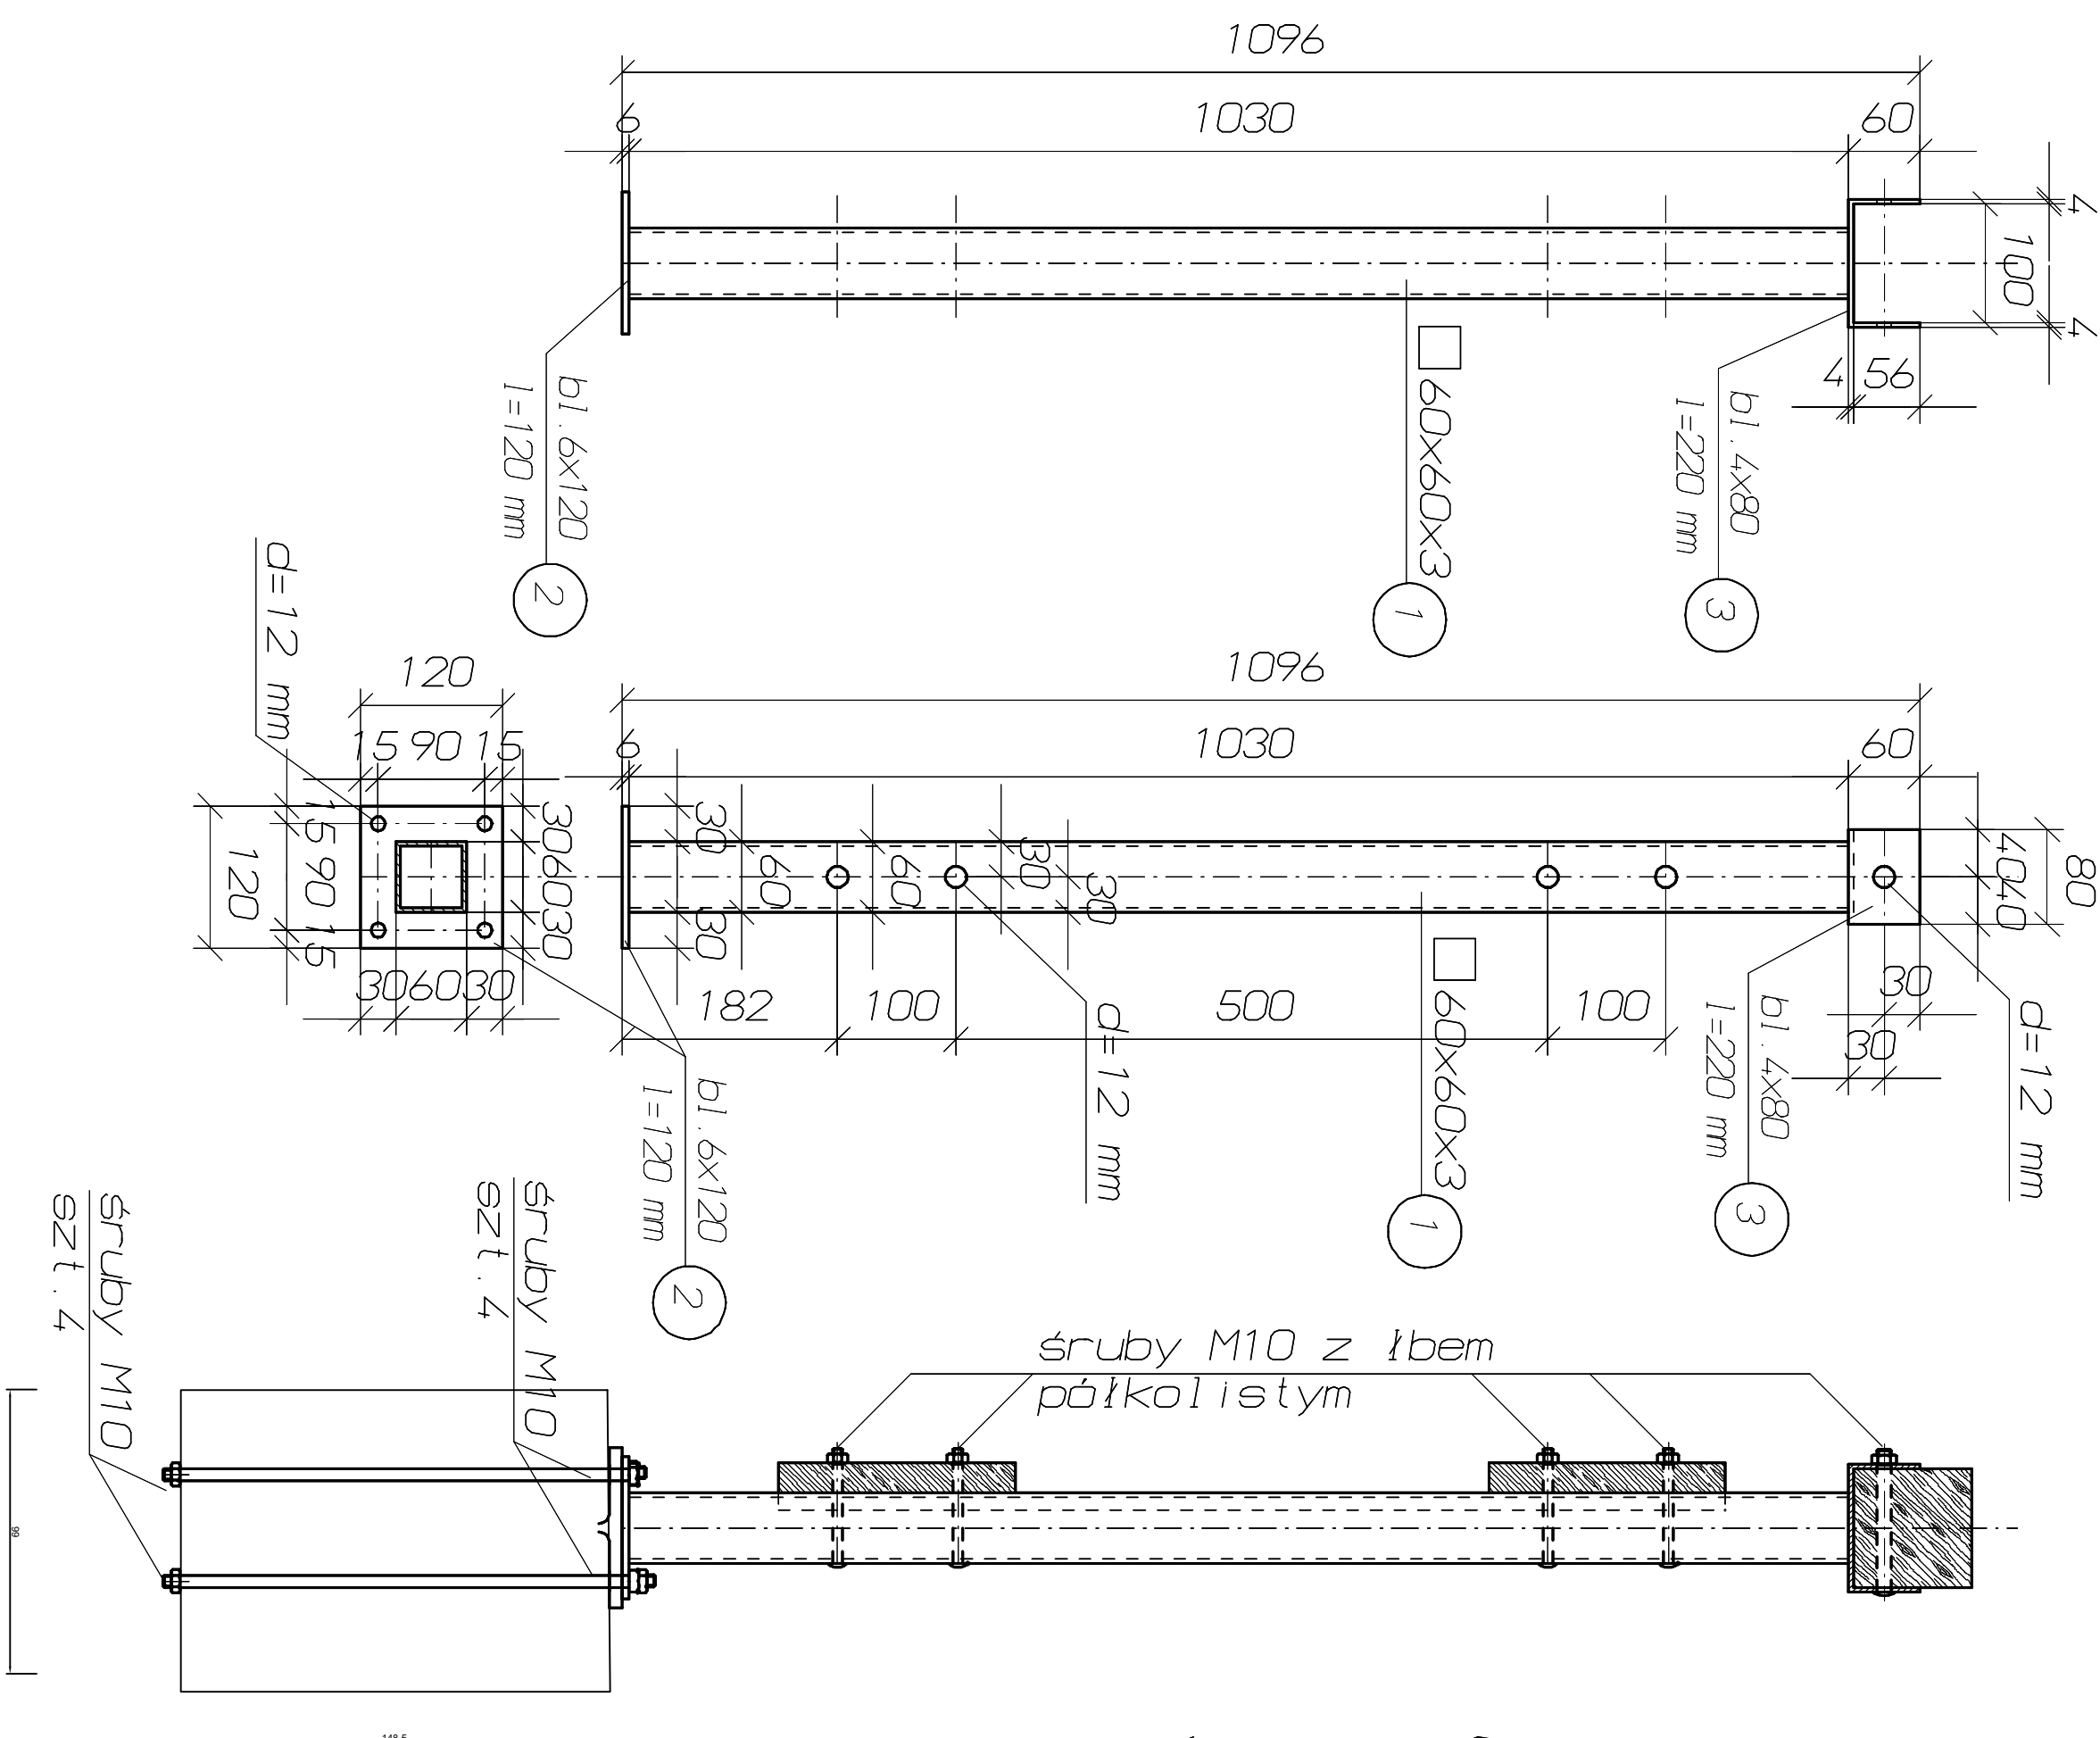
ramiak stopnicy - 1:10 [mm]

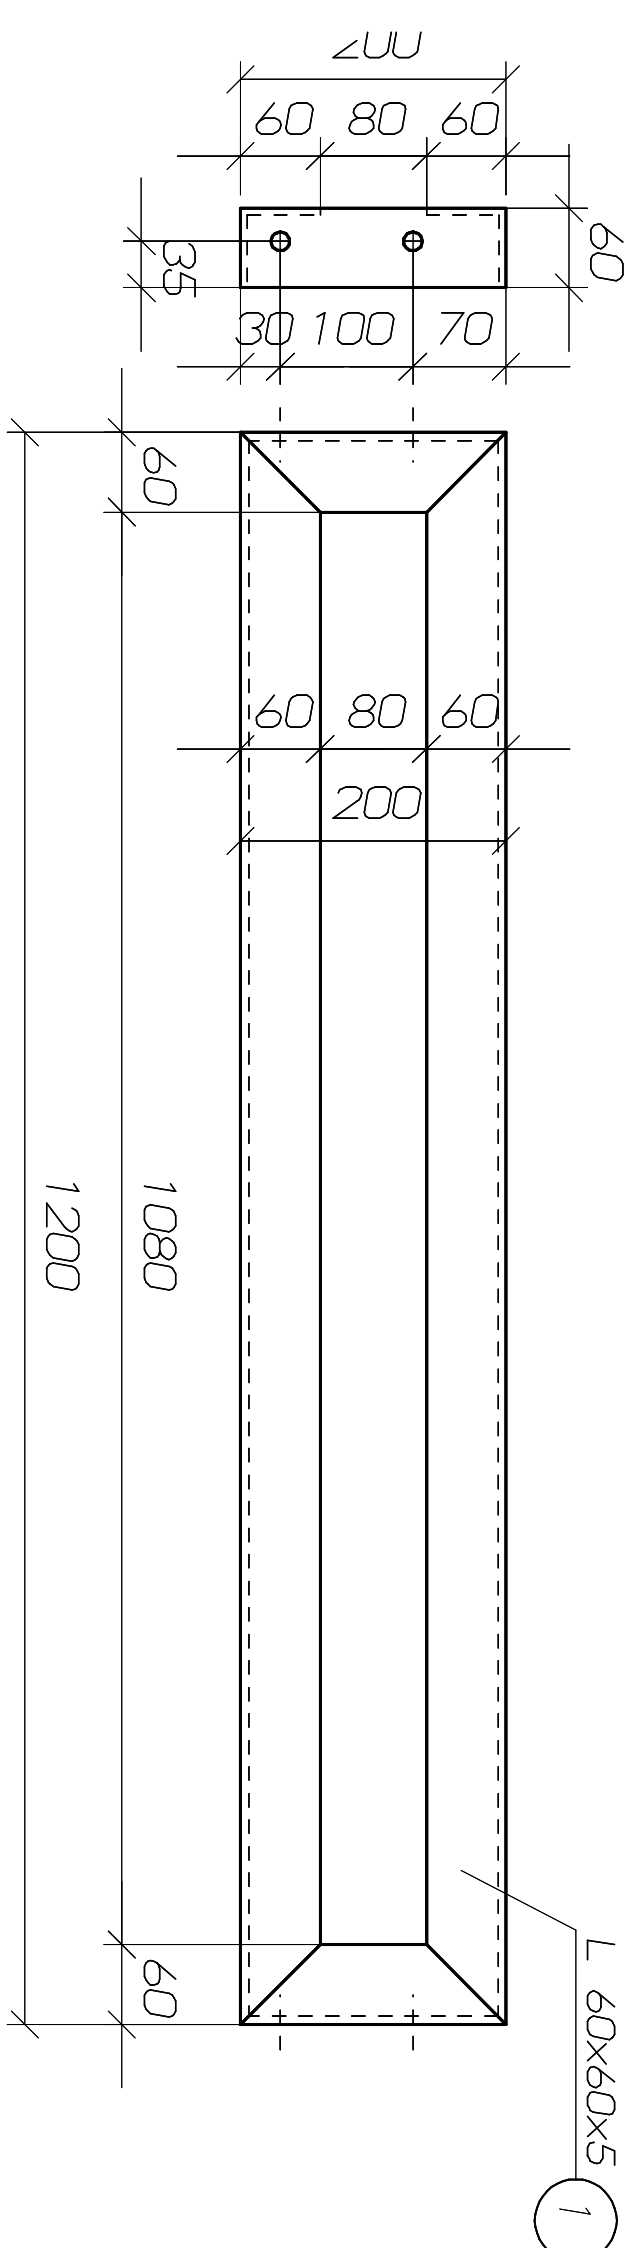



SCHEMAT ROZMIESZCZENIA SŁUPÓW

NAZWA RYSUNKU:
BALUSTRADA
SKALA:
1 : 10

**BALUSTRADA
PRZEKRÓJ**



szczegół naroża
balustrady 1:10

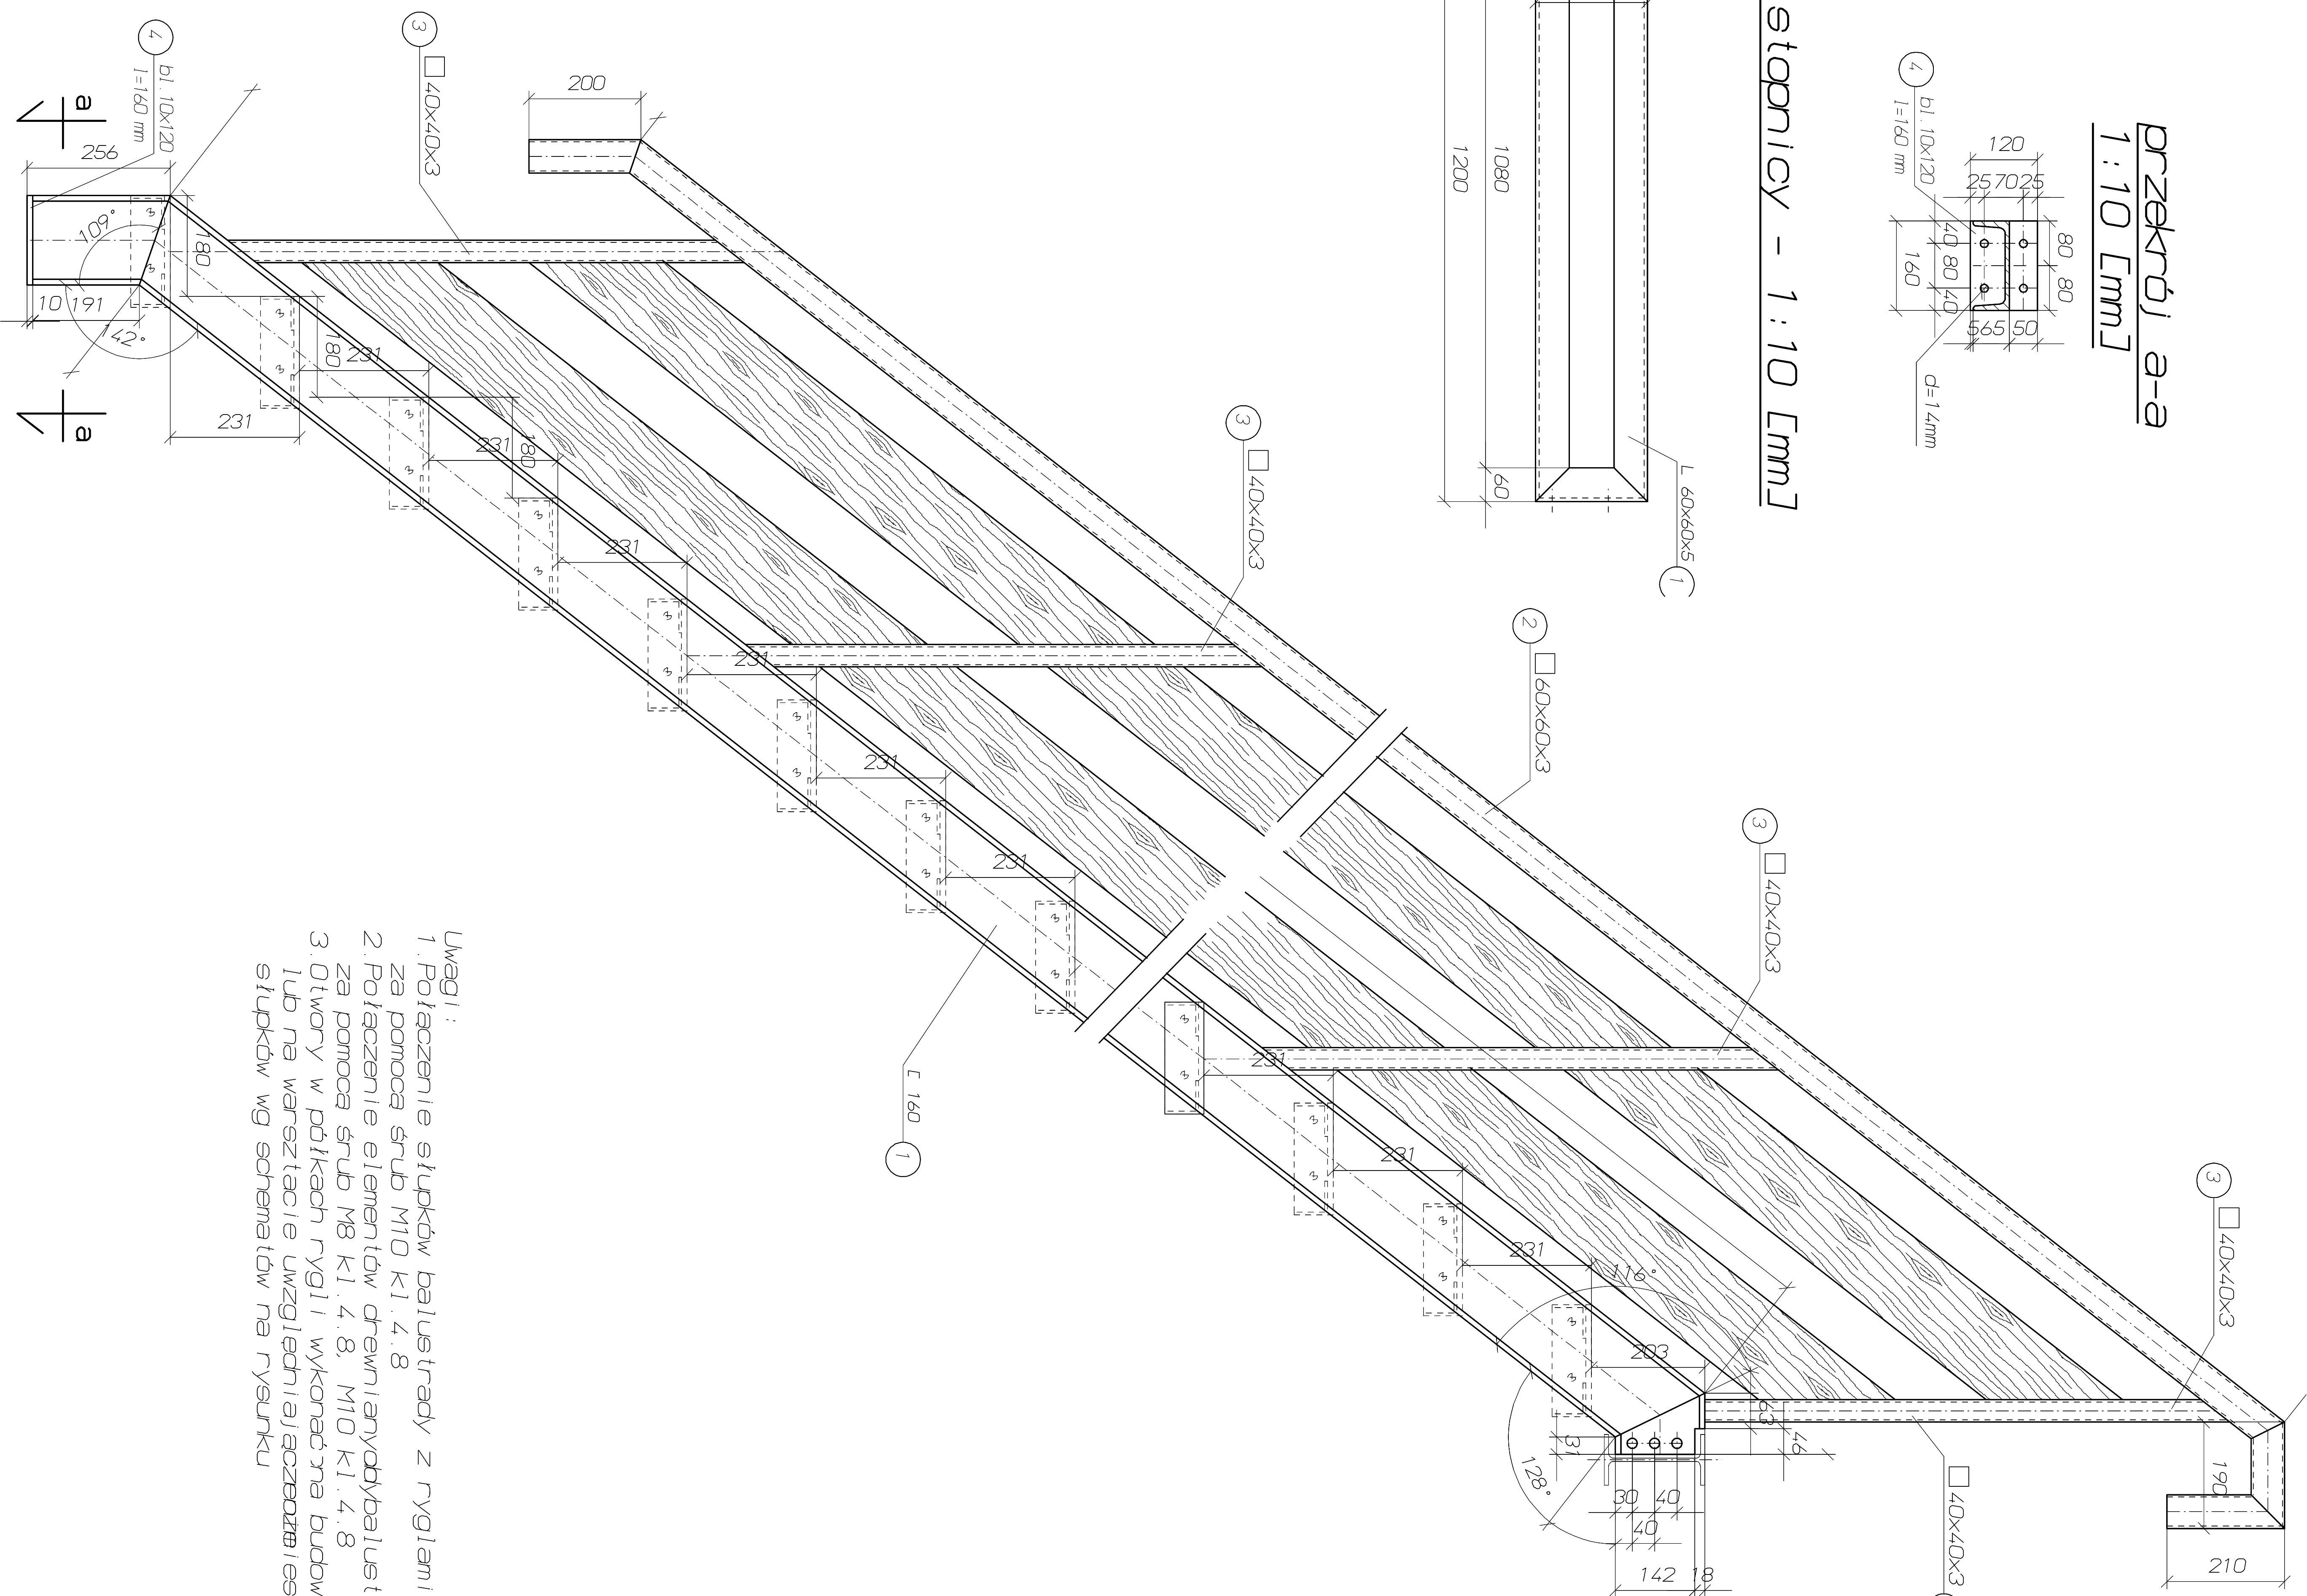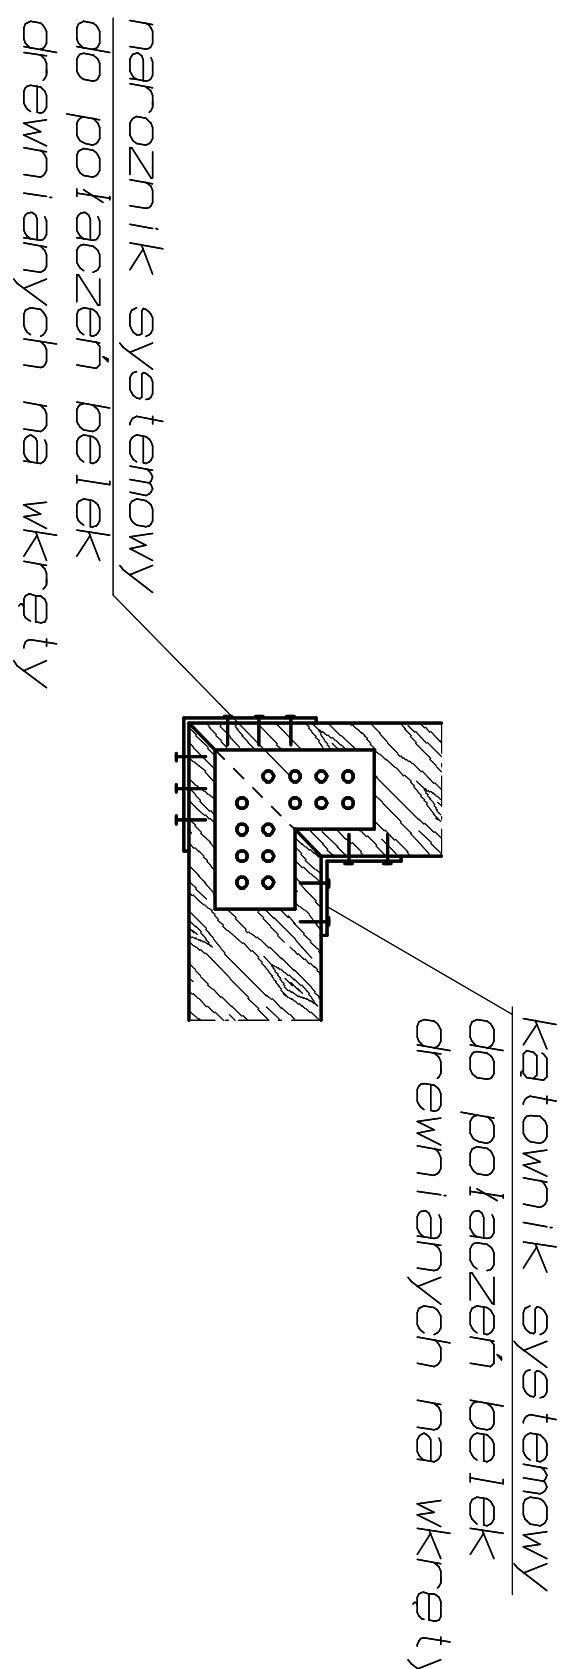

F.D.U.B "EuroProjekt". 32-014 Brzezina 407 k/Krakowa e-mail: europrojektso@wp.pl lub tel.kom. 508-31-5-015		PODPIS
ZLECENIODAWCA:	Gmina Szczekocin z siedzibą: 42-445 Szczekocin, ul.Senatorska 2	Autór dokumentacji Projektant mgr inż Zdzisław Chmielewski Upr.1888 Sprawdził mgr inż Marian Florek Upr.555369
TEMAT:	Przebudowa oficyny północnej wchodzącej w skład Zespołu Pałacowo-Parkowego w Szczekocinie polegająca na wymianie stropów drewnianych nad pierwszą i drugą kondygnacją, części więzby dachowej, remont zdeszczowywanych murów i elewacji. Odprowadzenie wód deszczowych, przeniesienie inst. odgromowej.	
NAZWA RYSUNKU:	Nr./punktu	BRANŻA: ARCHITEKTURA
NACZYTA TYMCZASOWE.	16.PB	KONSTRUKCJA
Data czerwiec 2024 rok.		SKALA: 1 : 20