


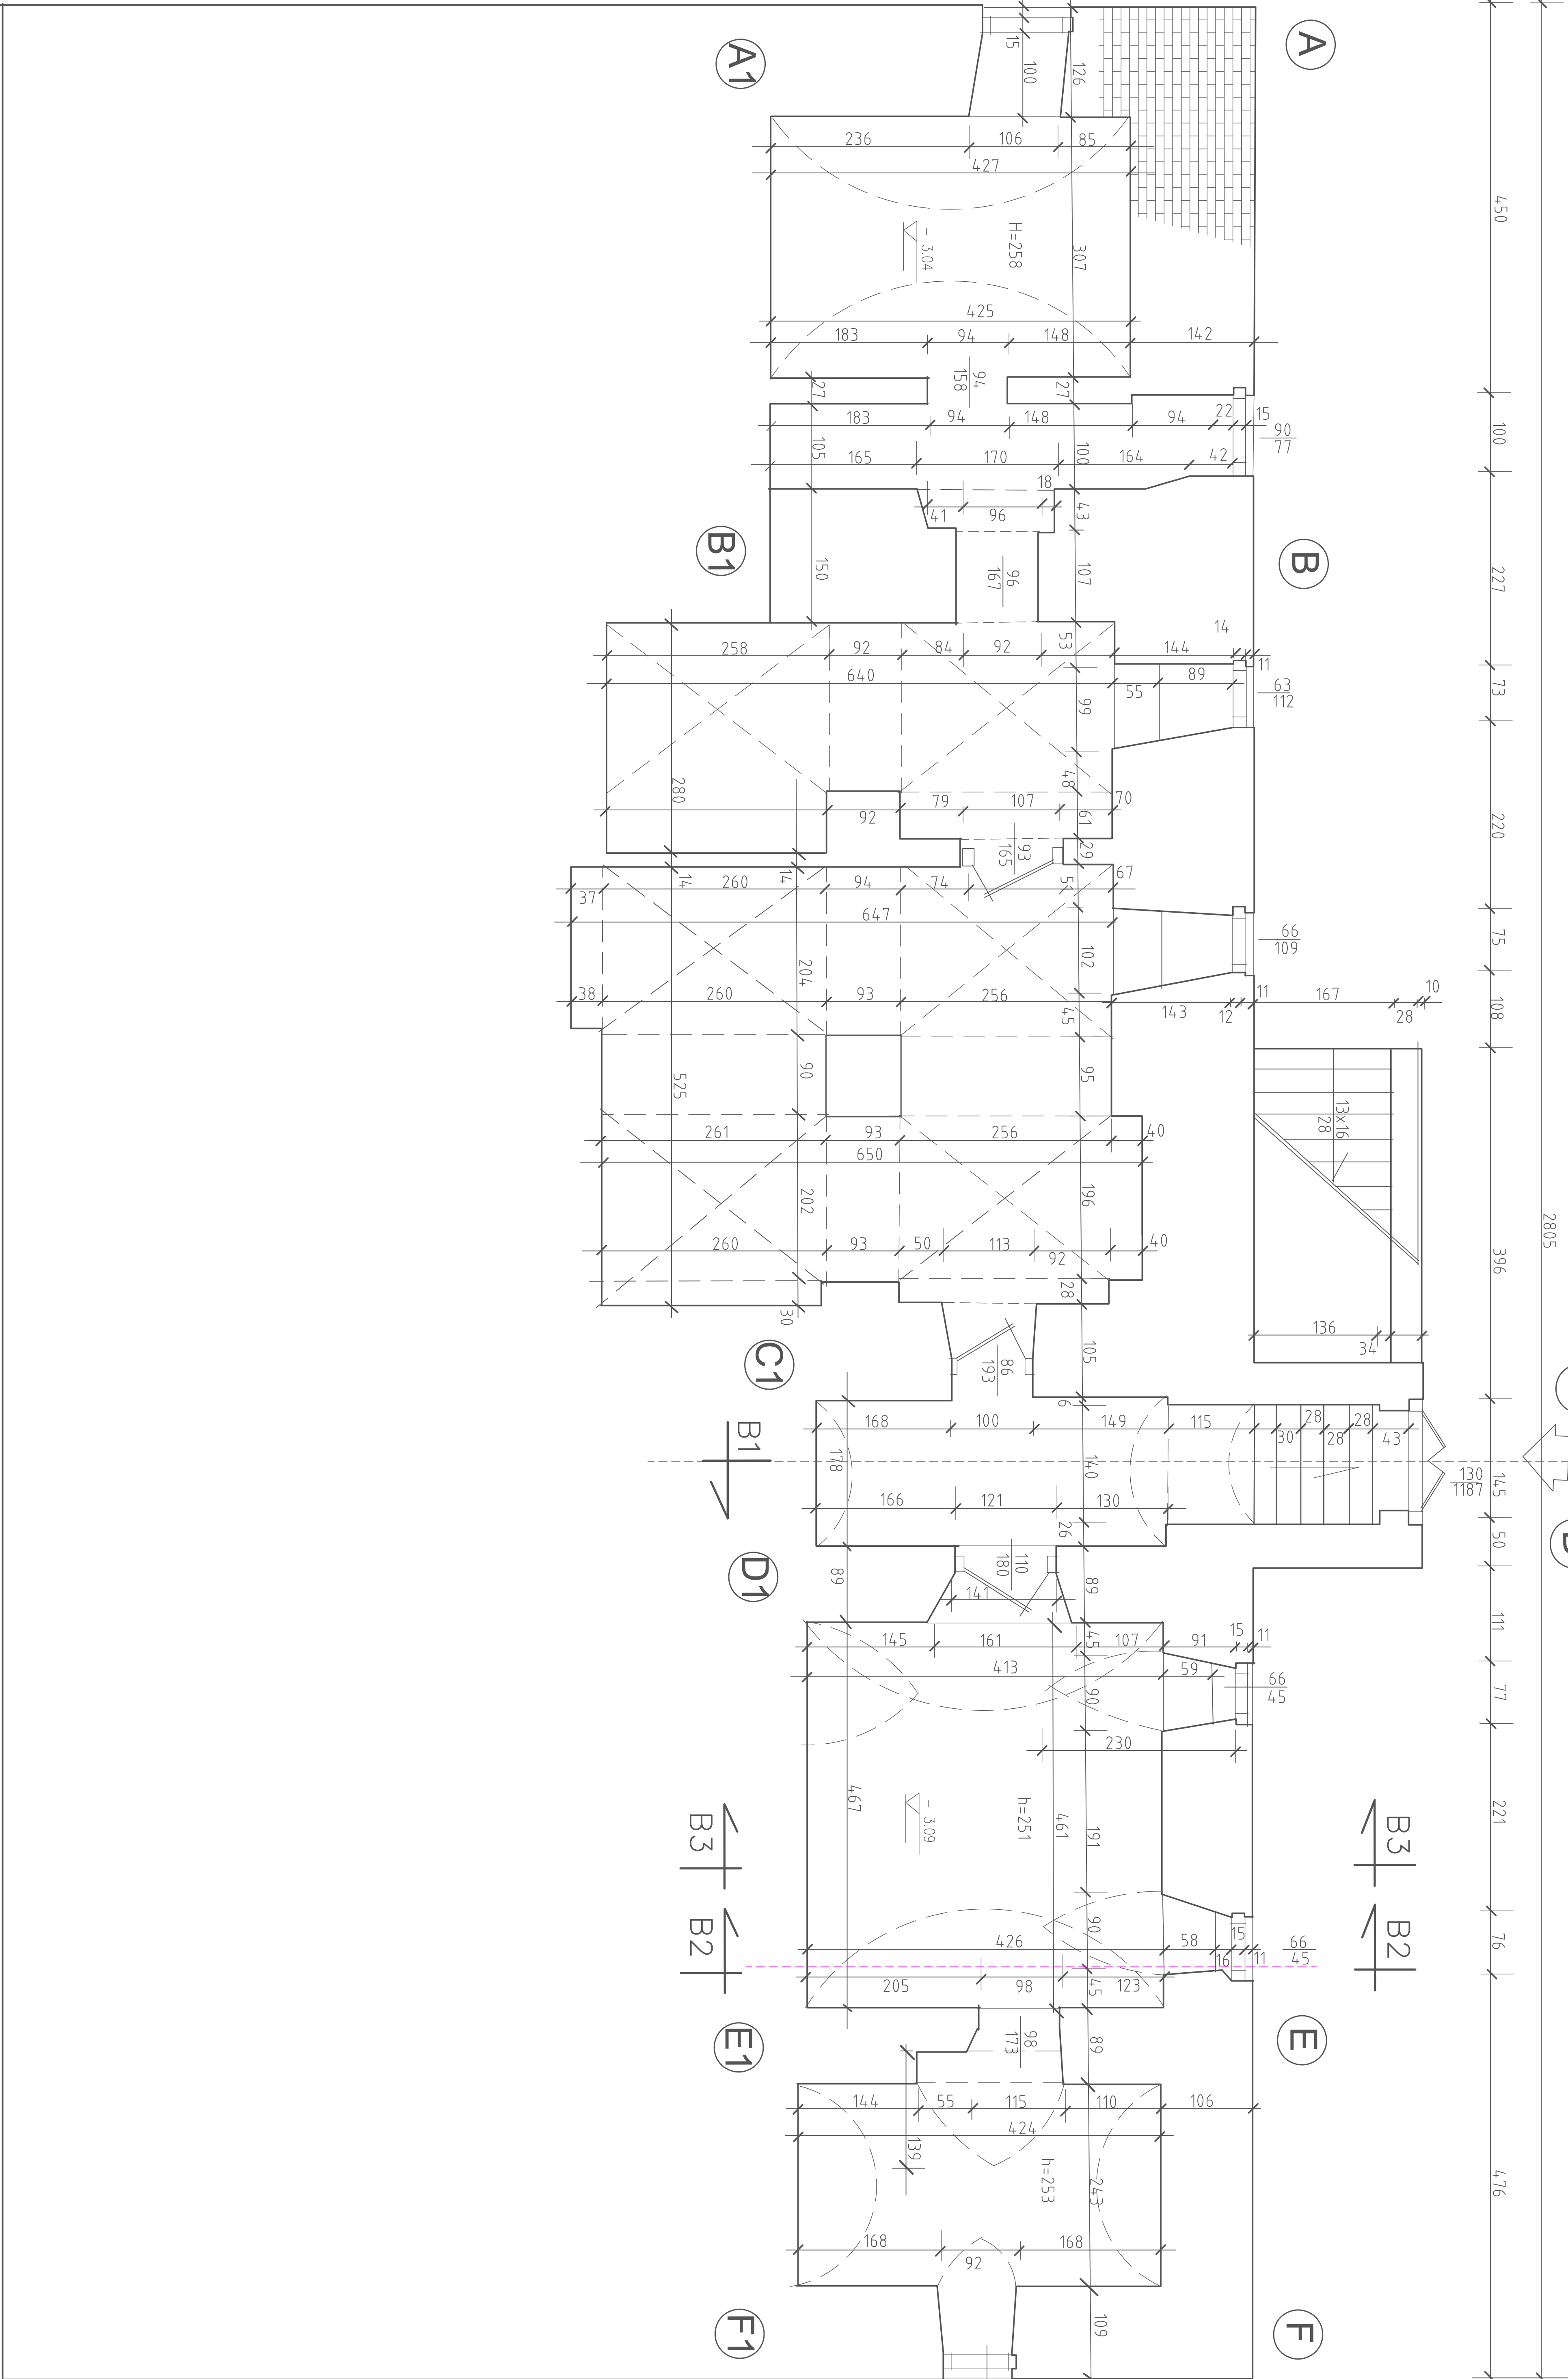

PLAN SYTUACYJNY



F D U B "EuroProjekt". 32-014 Brzeźce 407 k/krakowa e-mail: europojektosc@wp.pl lub tel.kom: 508-315-015	
ZLECENIODAWCA: Gmina Szczekocinny z siedzibą: 42-445 Szczekociny, ul. Senatorska 2	
Autor dokumentacji	PoPIS
Programat mgr inż. Zdzisław Chochlewski Upr.18898 Sprawdził: mgr inż. Marian Fiolek Upr.55368 Projektant mgr inż. Andrzej Mańko Upr.172002 Sprawdził: mgr inż arch. Jan Zemlin Upr. 12802	
NAZWA PRZEBUDOWY: RYSY I PÉKNIÉCIA ŚCIAN RZUTU PARTERU	SKALA: 1 : 50
Nr rysunku: 2.PB	AACHTEKTURA -KONSTRUKCJA BRAUNZA.
Odprowadzenie wód deszczowych, przeniesienie inst. odpornowej,	Data rysu 2024 rok.